


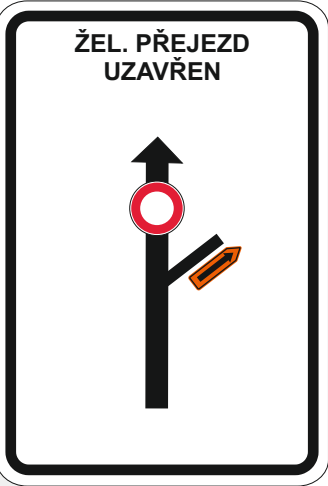


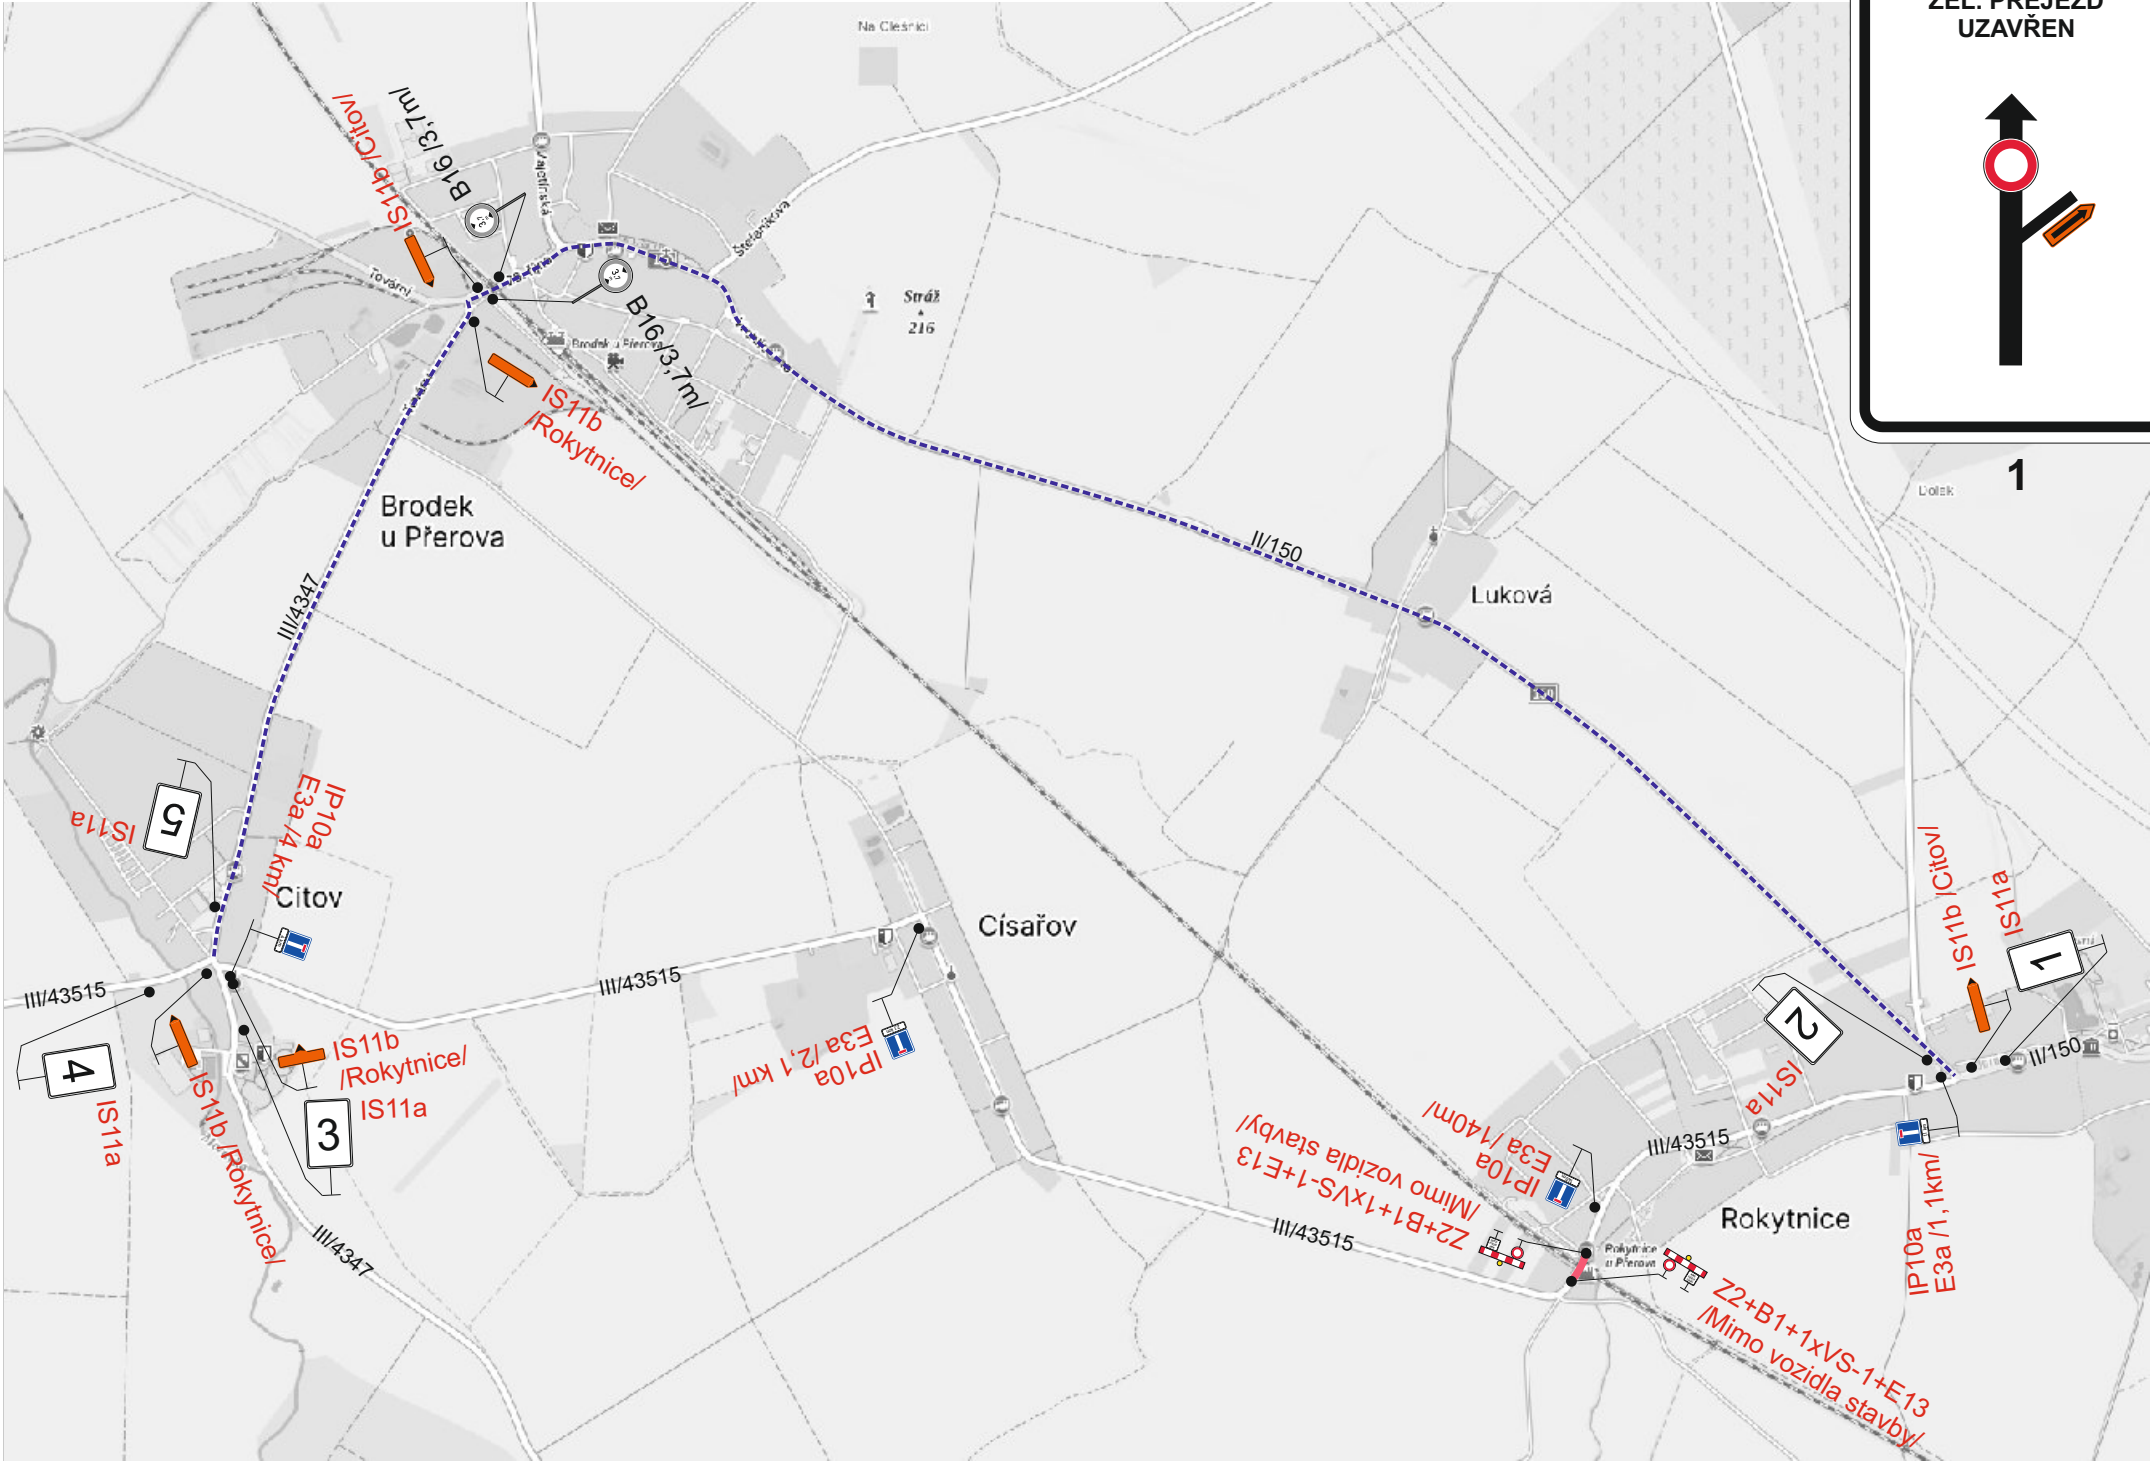


1

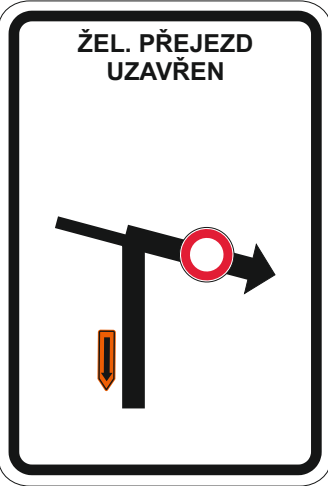


2

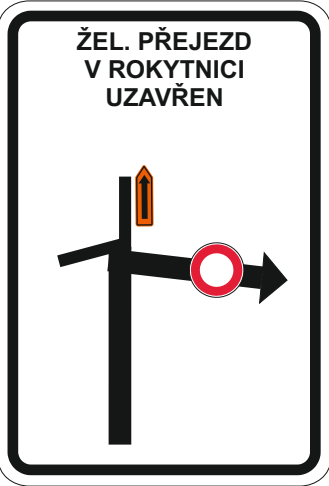

3

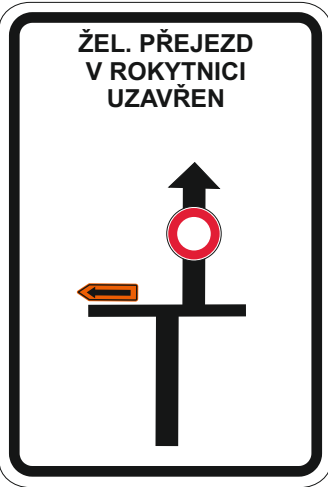

4

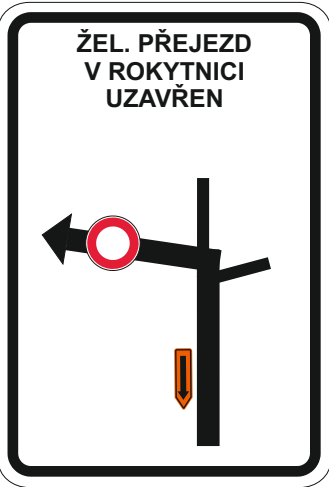

5

- Legenda:
- B16 Trvalé dopravní značení
 - IP10a E3a Přechodné dopravní značení
 - Uzavřený úsek
 - Objízdná trasa

Trvalé dopravní značení, které je v rozporu s přechodným dopravním značením bude zakryto.

Vypracoval:		Datum:		SEKNE SEKNE, spol. s r.o. Hamerská 12, 772 00 Olomouc DIČ: CZ62363701 tel./fax: 585 311 867		
Marie Marhounová		7.2.2025				
Název akce:						
Oprava žel. přejezdu P6527 v Rokytnici						
Název objektu: Přechodné dopravní značení				Formát:	Č. výkresu:	Č. soupavy:
Příloha:				2xA4	1	
Úplná uzavírka sil. III/43515						