
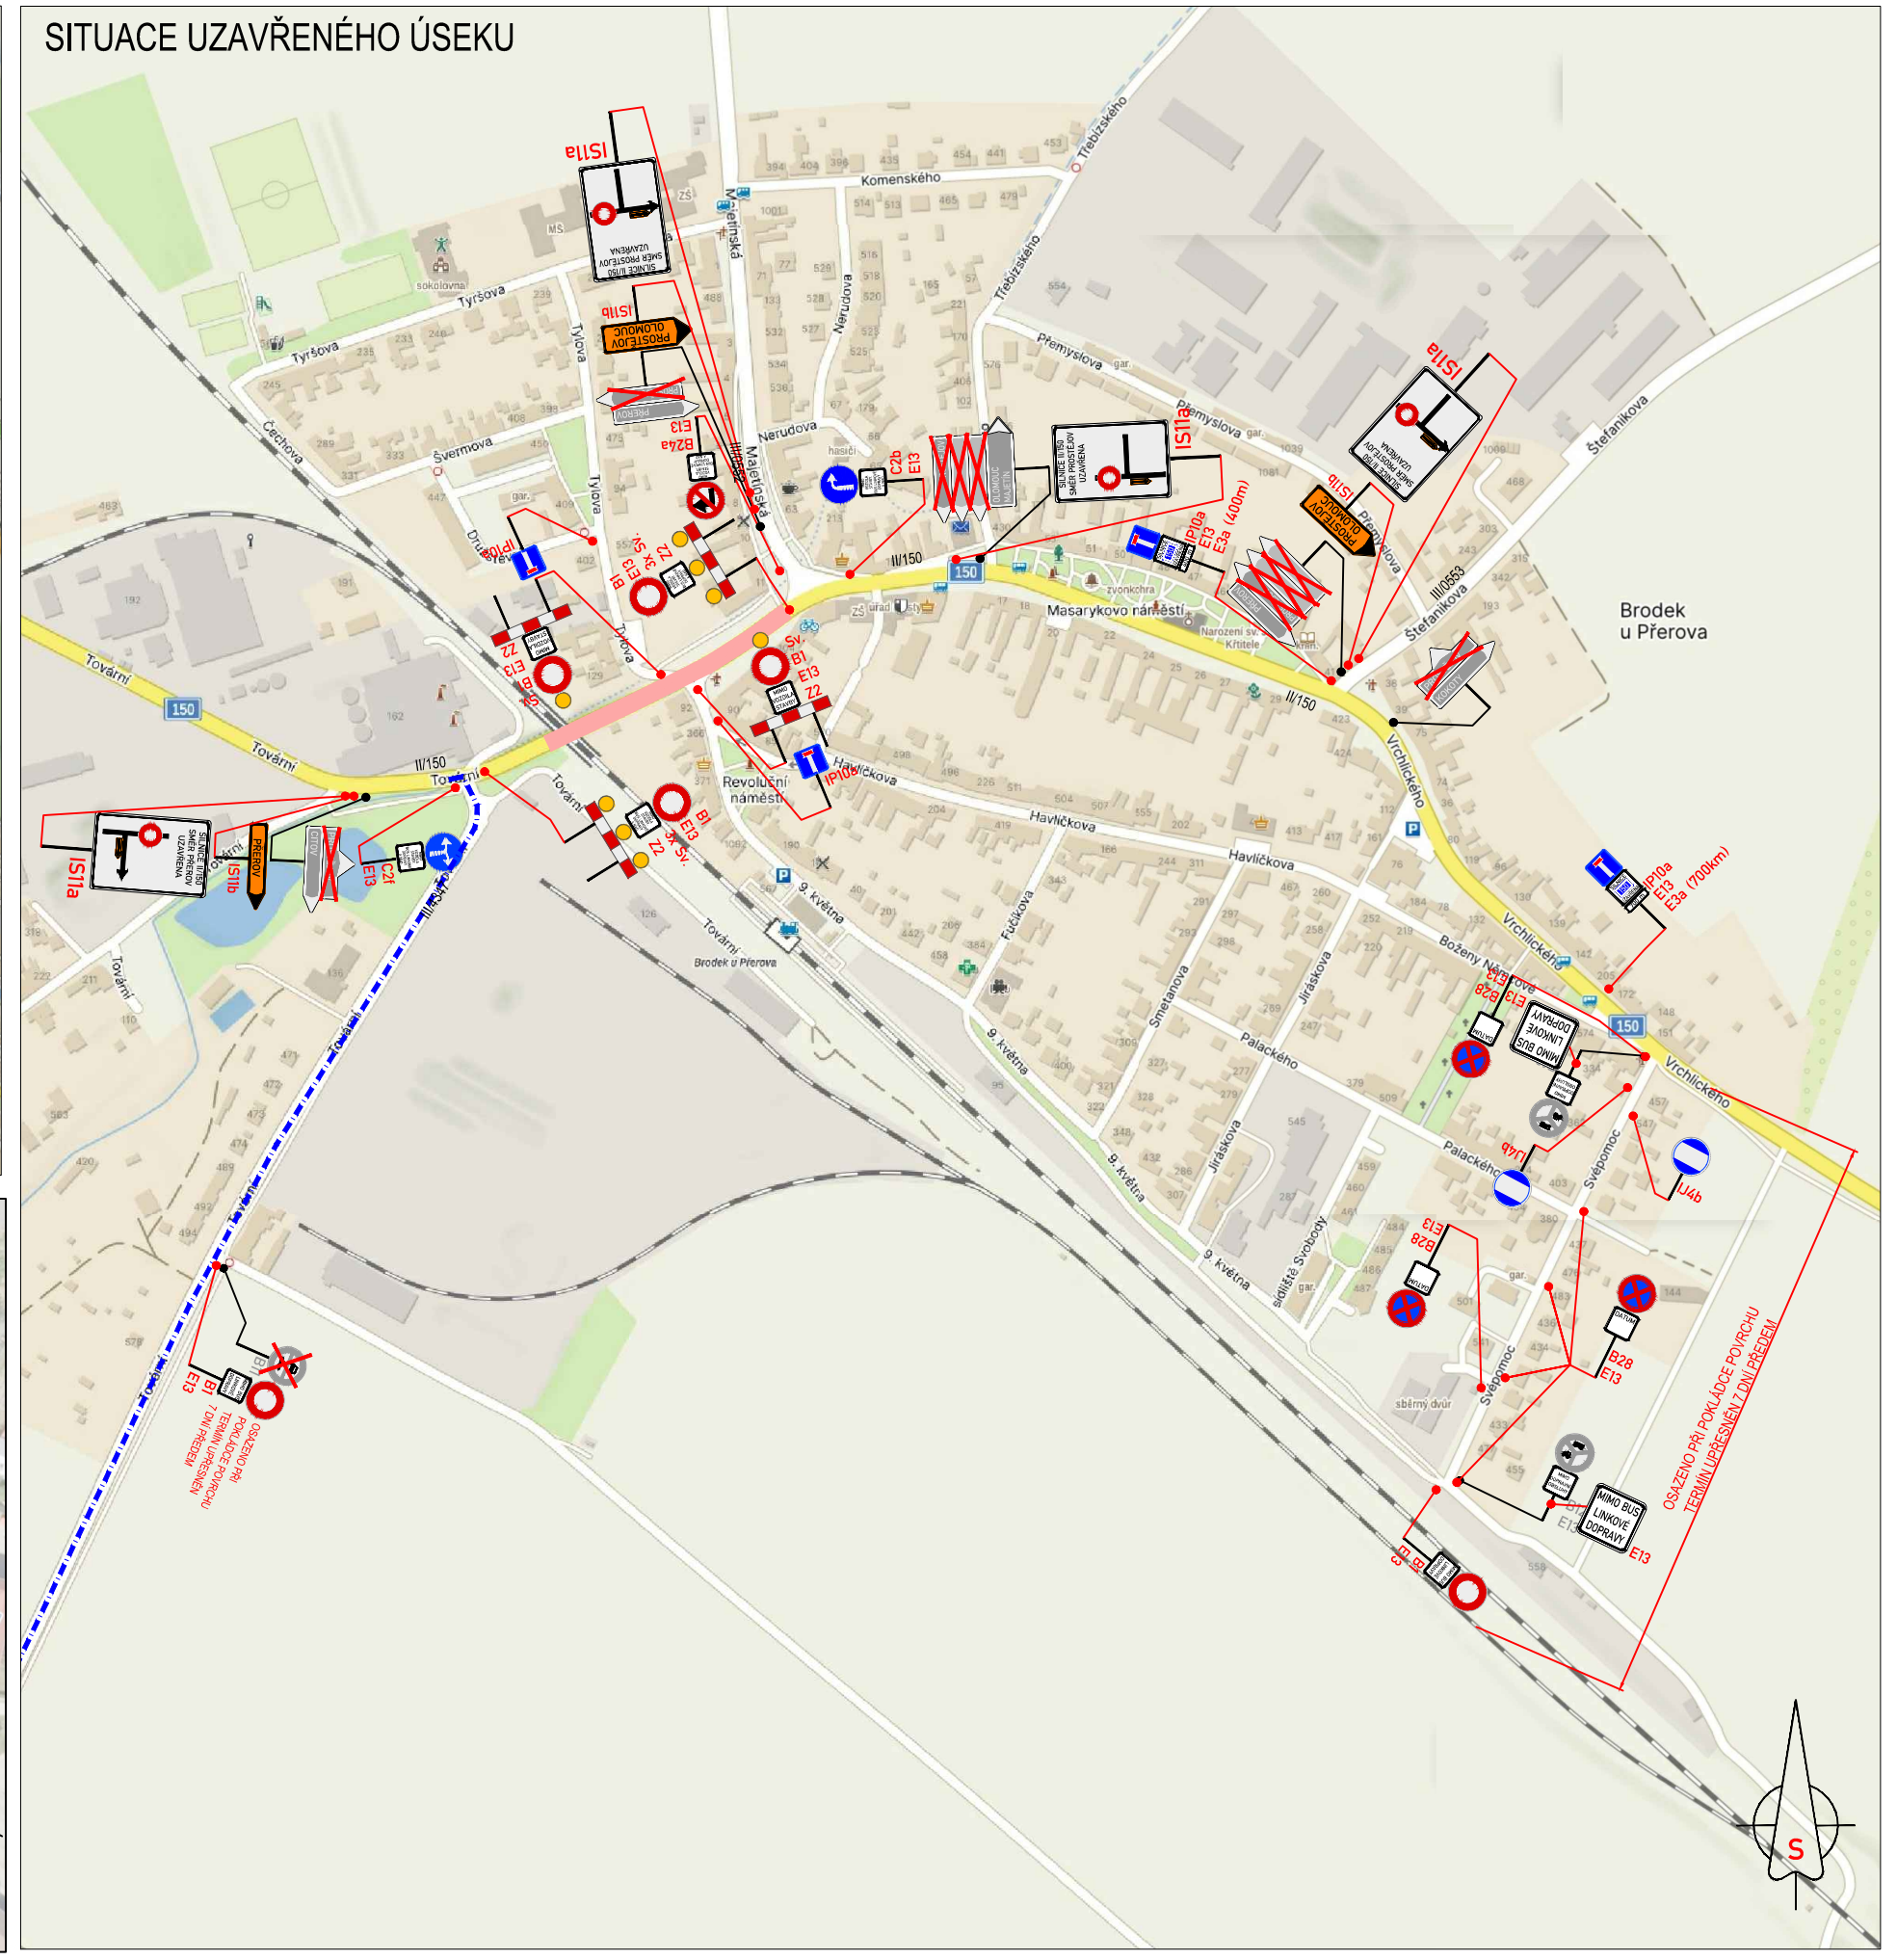
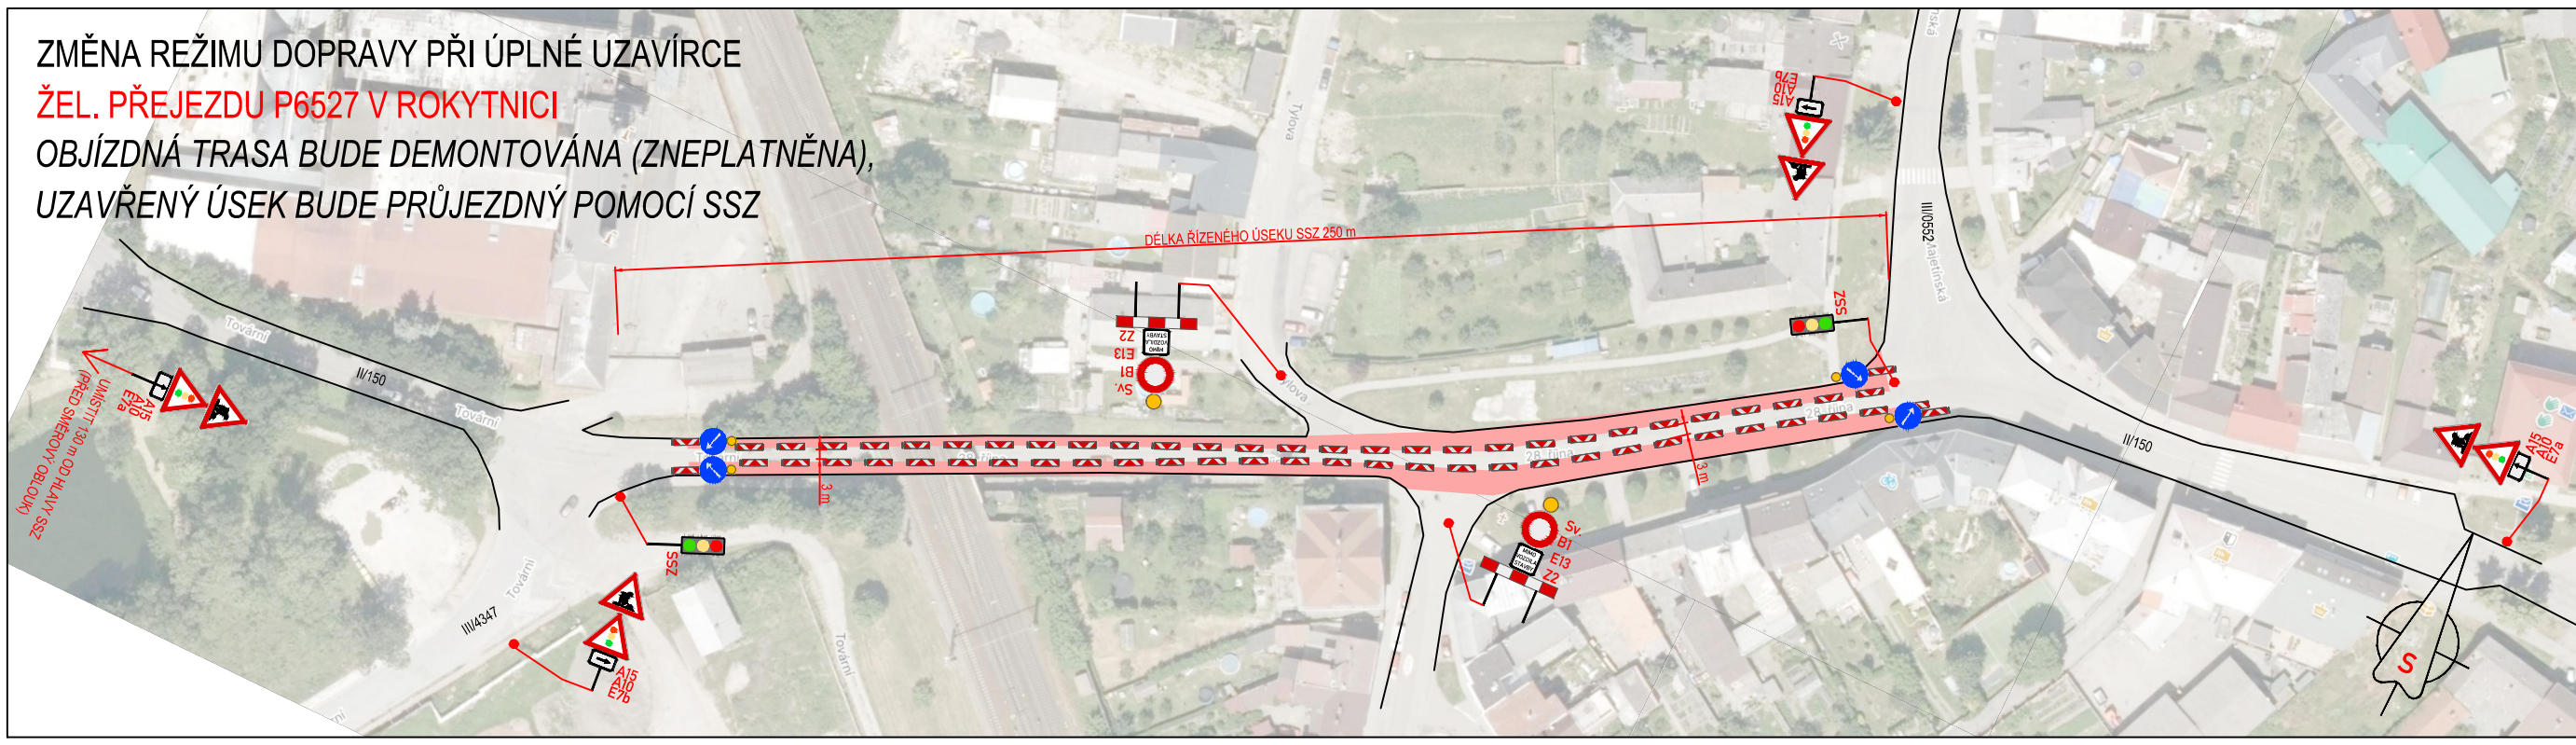


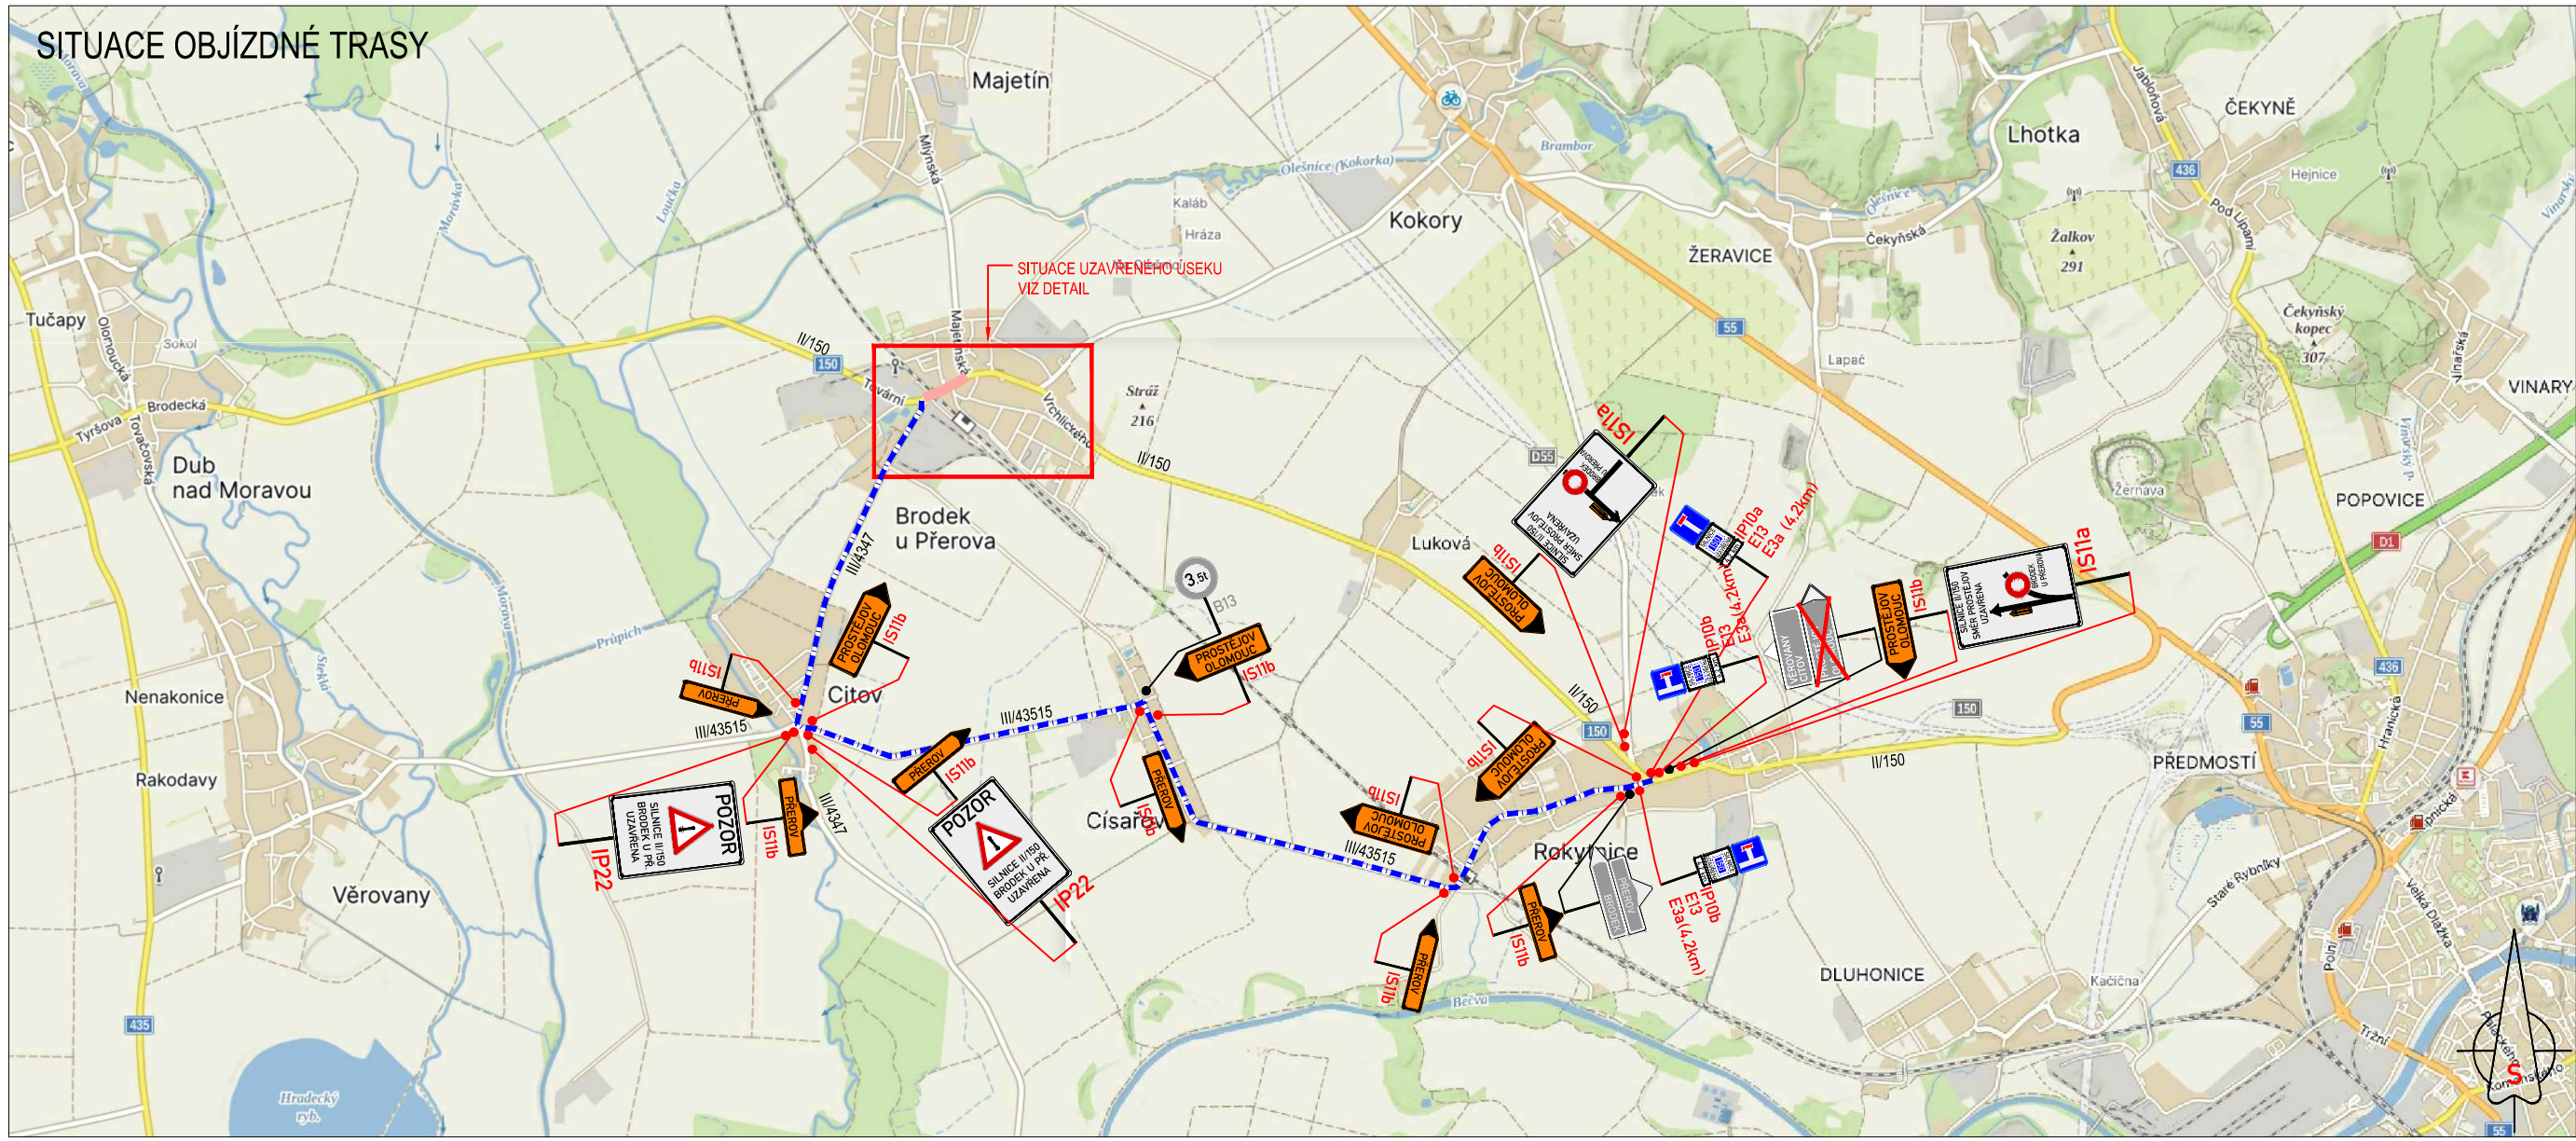

LEGENDA:

PŘECHODNÉ DOPRAVNÍ ZNAČENÍ

STÁVAJÍCÍ DOPRAVNÍ ZNAČENÍ

STÁVAJÍCÍ DOPRAVNÍ ZNAČENÍ DOČASNĚ ZRUŠENÉ

OBJÍZDNÁ TRASA PRO VEŠKEROU DOPRAVU

PRACOVNÍ MÍSTO

MIMO VOZIDLA STAVBY

MIMO VOZIDLA STAVBY, BUS UNIKOVÉ DOPRAVY A NAŠ

TEXT DODATKOVÉ TABULKY

POZNÁMKA:

- Umístění přechodného dopravního značení dle TP č.66 (Zásady pro označování pracovních míst na pozemních komunikacích)
- Stávající dopravní značení v rozporu s přechodnou úpravou provozu bude zneplatněno škrtnutím nebo zakrytím.
- Dopravní značení B28 umístěno 7 dní před zahájením stavby.

DALSIKO s.r.o. – VRAHOVICKÁ 4251/18, 796 01 PROSTĚJOV, TELEFON: 725 120 324, INFO@DALSIKO.CZ, WWW.DALSIKO.CZ						Zhotovitel:	
Vypracoval: Petr BEDNÁŘ – ML. podpis:		Zodpovědný projektant: Petr BEDNÁŘ – ML. podpis:		Vedoucí střediska: Radek BEDNÁŘ mob: 725 120 324		 DALSIKO s.r.o., VRAHOVICKÁ 18, 796 01 PROSTĚJOV	
Technická kontrola: Radek BEDNÁŘ podpis:		Vedoucí projektant: Radek BEDNÁŘ podpis:					
Místo: BRODEK U PŘEROVA						Formát:	297x850
Akce: III/150 PROSTĚJOV - PŘEROV						Datum:	12.2.2025
Obsah: PŘECHODNÁ ÚPRAVA PROVOZU						Číslo přílohy:	1