



Citovský zpravodaj

VYDÁVÁ OBEC CITOV

2/2013





Cestování vesmírem aneb dětský den v Citově

Již tradičně druhou sobotu v červnu rozezvučí Citov dětský smích. Stalo se tak i 15. června 2013 odpoledne. Na 120 dětí a mnoho dospělých se vydalo na trasu vesnic, která na 15 stanovištích přinesla dětem mnoho zážitků a také poučení. Téma Vesmír děti hodně lákalo zkoušet nové dovednosti a znalosti. Na stanovištích byly nainstalovány naučné panely o vesmíru zapůjčené z Lidové hvězdárny v Prostějově. Zajímavé informace tak mohli získat i dospělí. Děti skládaly hvězdy do podoby souhvězdí, lovily Zeměkouli z Mléčné dráhy, přistávaly padákem s raketou, skákaly bez gravitace na měsíci, přepravovaly kosmonauty, létaly v létajícím talíři i pluly vesmírnou lodí. Na trase potkávali malí i velcí na 40 zajímavých vesmírných bytostí, astronautů, letových dispečerů a hvězdářů. Děti za splnění úkoly získávaly vesmírná tělesa, ze kterých v cíli lepily svůj vlastní vesmír. Pak je za něj v raketě čekala pěkná odměna. Zábavné odpoledne pokračovalo na koupališti soutěží, hudbou, tancem a také překvapením v podobě bazénu plného koupelové pěny od citovských hasičů. Podařené pohodové odpoledne plné her a zábavy potěšilo mnoho malých i velkých.

Děkujeme všem ochotným členům Sokola Citov, členům SDH Citov, Obecnímu úřadu v Citově a velké řádce dobrovolníků, bez nichž by tato akce nemohla proběhnout.

Za organizátory Veronika Kozlová



PŘEDZAHŘÁDKA - VSTUP DO MÉHO DOMU

Druhý ročník soutěže, v níž Kulturní komise obce Citov ve spolupráci s místní organizací Českého zahrádkářského svazu vybírá domy, jejichž předzahrádky, záhony, okna a balkony stojí za povšimnutí občanů a dělají Citov krásnější, proběhl v červenci letošního roku. Letos se do bodování zapojili i loňští



vítězové a pomohli tak s nelehkým výběrem zahrádek k ocenění. Po součtu bodů všech členů poroty Vám oznamujeme vítěze v jednotlivých kategoriích: Za celkový vzhled a soulad s architekturou byla vybrána rodina Karasova Citov 143, za výběr rostlinných druhů rodina Navrátilova, Citov 13, za drobnou architekturu a stavební doplňky rodina Oščádalova, Citov 163, za úpravu a údržbu zeleně rodina Sehnušova, Citov 166 a za nejhezčí okno či balkon rodina Mráčková, Citov 173. Všem srdečně gratulujeme. Ocenění v podobě diplomu a nákupního šeku do Hornbachu Olomouc obdrželi majitelé oceněných předzahrádek na zasedání zastupitelstva obce v kulturním domě v pondělí 9.9.2013

Rádi bychom touto cestou poděkovali všem občanům Citova, kteří pečují o kousky zeleně před svými domy a dělají tak Citov hezčí a příjemnější. Slovy jednoho z členů poroty: Po velkém přemýšlení a několikadenním procházení po naší obci, myslím, že pochvalu za starost a udržování svého obydlí a jeho blízkého okolí si zaslouží alespoň třetina obyvatel.

Za kulturní komisi Veronika Kozlová



Oprava sociálního zařízení v Mateřské škole Citov

Ještě ani nezačaly letní prázdniny a v Mateřské škole Citov už připravovali své pracoviště řemeslníci. Náročná rekonstrukce s velkými zásahy do rozvodů vody a odpadů v historické budově dávala tušit ne zcela jednoduché rekonstrukční práce.

Mateřská škola disponovala dvěma dětskými záchody a pisoárem a třemi umývadly. Tento počet byl pro stávající kapacitu 24 dětí nedostačující. Přidaly se i potíže s odtékáním odpadové vody. Toaleta zaměstnanců musela být pro havarijní stav potrubí odstavena zcela. Díky projektu zpracovanému panem ing. arch. Pavlem Grasse, který významně vyřešil prostorová omezení v památkově chráněné budově, a také díky finanční podpoře Olomouckého kraje, mohlo zastupitelstvo obce rozhodnout o realizaci oprav.

Na realizaci této akce byla ve výběrovém řízení ze tří uchazečů o veřejnou zakázku malého rozsahu vybrána stavební firma pana Bohumila Složil z Citova. Oprava sociálního zařízení mateřské školy byla zahájena 24. června 2013 a dokončena bude do 18. října 2013.

Projekt je realizován za finanční spoluúčasti Olomouckého kraje v rámci Programu obnovy venkova 2013 ve výši 300.000,- Kč. Celkové náklady této akce jsou rozpočtovány ve výši 603.628,- Kč.

Podle projektu probíhaly v rekordním čase bourací práce a odkrytí kanalizace v zaslepené sklepní místnosti. Mezi výsypkou bylo obnaženo a vyjmuto staré potrubí a nahrazeno novým. Zamokající stěna mezi toaletami a archivem obce byla podřezána a odizolována. Byly připraveny a napojeny nové rozvody studené a teplé vody. Zásah byl rozsáhlý už i proto, že rozvody

vody a odpady navazovaly také na sociální zařízení v prvním patře zámku. Odkryté klenby, skrze které prostupovalo potrubí, si vyžádalo citlivé stavební opravy, podobné jako omítky



v hlavním rekonstruovaném prostoru. Protože prostory dětských toalet nemají ideální rozměry, byla vybudována oblouková příčka, která nese 5 nových umyvadel a vtipně ukrývá sprchový kout. Přezdění vchodových dveří blíž ke vchodu do herny školy umožnilo zvětšení prostoru a také vytvoření určité intimity pro děti na toaletě. Čtyři zavěšené záchody a jeden pisoár jsou pro děti zcela dostačujícím vybavením. Rekonstruovány byly i obě sousedící toalety pro dospělé zaměstnance školy a Obecního úřadu. Replika historických dveří od toalet a repasované okno historické budovy vhodně doplnily historizující obklady a mozaika v nenápadných okrových odstínech. Pro rozzáření jsme zvolili veselá a barevná doplňky jako kelímky, věšáčky apod.

Jsmo velmi rádi, že rekonstrukce sociálního zařízení zlepšila provozní podmínky mateřské školy, zvelebila část historického majetku obce a splnila požadavky kontrolních orgánů.

Veronika Kozlová, ředitelka MŠ Citov

Umístění sběrného kontejneru v obci

Společnost Wtórpol umístila v naší obci před prodejnu Jednoty kontejner na sběr textilu, obuvi a hraček. Kontejner je zde zkušební dobu, a pokud se neosvědčí, případně do něj budou ukládány jiné než požadované věci, bude přemístěn do jiné obce. Společnost Wtórpol byla založena v roce 1992. Od svého začátku redistribuuje a recykluje použité oděvy. V současnosti provozuje 28 tisíc kontejnerů na sběr oděvů rozmístěných po celém Polsku, do nichž se ročně nasbírá kolem 34 milionů kg textilu.

Společnost postupně expanduje do sousedních států, tedy i do České republiky, kde prostřednictvím svých krajských obchodních zástupců vedou jednání, jejichž výsledkem jsou dohody o poskytnutí míst pro jejich kontejnery. Kontejnery si vyrábí sami na speciálně vybudovaných linkách v sídle společnosti.

Do sběrného kontejneru patří čistý a suchý textil (veškeré oděvy, bytový textil, záclony, závěsy, povlečení,

potahy, ubrusy a deky) zabalený v zavázaných (zauzlovovaných) igelitových pytlích/taškách, dále také spárované (svázané) boty, hračky plastové, elektronické a plyšové. Apelujeme na občany, aby textil, který vkládají do sběrného kontejneru, byl zabalený v igelitových pytlích/taškách a svázaný. Tyto věci jsou k ekologické likvidaci nebo k případnému dalšímu využití jako například distribuce do rozvojových zemí.

Do sběrného kontejneru nepatří znečištěný nebo mokrá textil, matrace, molitan, koberce, tašky, netextilní materiály, komunální odpad a elektrospotřebiče.

Tento kontejner nám díky sběru ušetří nemalé peníze za velkoobjemový svoz. Likvidaci, distribuci a recyklaci zajišťuje na své náklady společnost Wtórpol.

Samozřejmě, že i nadále budeme organizovat humanitární sbírky použitého ošacení pro Občanské sdružení Diakonii Broumov.

Jaromír Otáhal



Oprava pomníku obětem I. světové války

V letech 2009–2011 jsme provedli rekonstrukci veřejného prostranství v centru obce, které spočívalo v obnově areálu víceúčelového sportoviště včetně výsadby nové zeleně. Nepřehlédnutelnou součástí této návsi je také pomník obětem 1. světové války, který byl vybudován nákladem hasičského sboru obce a slavnostně odhalen dne 25. června 1922. V letošním roce uplynulo 91 let od jeho postavení a za tuto dobu byl na něm citelně znát vliv eroze.

Památník se nakláněl dopředu vlivem dožívání cihlové vyzdívky základové desky, do které zatékalo a byla periodicky poškozována mrazovými cykly. Docházelo k postupnému rozestupování schodových stupňů a stav se vytrvale zhoršoval. Povrch kamene byl silně znečištěn biologickým náletem a černými uhlíkatými depozity, v deštových stínech se lokálně projevovaly sádrovcové krusty a hnízda poškození vlivem krystalizace solí vyplavovaných z kamene. Zejména v obličejí a na levém stehně postavy bylo poškození devastující modelací. Další podobná poškození byla v soklové partii. Plošně se projevovala drobná mechanická poškození a povrch materiálu byl zvětřalý. Spárování bylo vypadané a do volných spár zatékalo. Kovové oplocení pomníku bylo značně zkorodované, některé prvky zcela chyběly. Podezdívka z betonových obrub vykazovala trhliny a poškození odpovídající stáří a vlivům erozních podmínek. Abychom pomník zachovali v důstojném stavu i pro další generace, rozhodli jsme se pro celkovou opravu tohoto pietního místa.

Probíhající oprava je zaměřena na zachování hmotné podstaty památky ve výrazu přírodního kamene s patinou přirozeného stáří. Vzhledem k dožívající původní vyzdívce a naklonění památky bylo přistoupeno k její celkové demontáži. Samotná oprava památníku je prováděna v ateliéru restaurátora. Základová deska památníku se nadbetonovala, opraveny jsou i vyzdívky schodových stupňů. Písmo na žulové desce bude nově vystřibřeno, písmo na pískovci zvýrazněno černou nebo tmavohnědou barvou. Spojovací kovové prvky památníku budou podle potřeby ošetřeny nebo nahrazeny za nerezové. Původní oplocení včetně podezdívky se



opravilo náhradou ve stávajícím půdorysu a proporcích. Podezdívka je provedena z prostého betonu do nezámrazné hloubky, krytá zhlavím z umělého kamene. Na podezdívku se osadí nízký kovový ozdobný plot, rozměrově i členěním podobný původnímu. Konstrukce bude zinkovaná a opatřená vrchním nátěrem, na přední straně bude vstupní branka. Zpevněná plocha okolo památníku se ohraničila obrubníky a bude vysypaná kačirkem. Mezi takto zpevněnou plochou a oplocením se posléze založí travnaté pásy.

Projekt „Citov – oprava pomníku obětem 1. světové války“ je spolufinancován Ministerstvem obrany ČR z programu „Zachování a obnova historických hodnot“.

Jaromír Otáhal

Oddílná splašková kanalizace a ČOV

Rozhodnutím Státního fondu životního prostředí ČR o poskytnutí podpory na spolufinancování realizace projektu „Citov – oddílná splašková kanalizace a ČOV“ tak bylo naplněno dlouholeté úsilí zastupitelstva obce.

Jak to vlastně všechno začalo. V roce 2004 vstoupila Česká republika do Evropské unie. Tím se pro ni staly závaznými předpisy Evropské unie, na úseku vypouštění odpadních vod do vod povrchových, především směr-

nice Rady o čištění odpadních vod. Směrnice se týká odvádění, čištění a vypouštění odpadních vod a čištění a vypouštění odpadních vod z určitých průmyslových odvětví. Jejím cílem je ochrana životního prostředí před nepříznivými účinky vypouštění odpadních vod. Pro povrchové vody je cílem, aby členské státy provedly potřebná opatření k zamezení zhoršení stavu všech útvarů povrchových vod, a to nejpozději do 15 let od data účinnosti této směrnice. Vzhledem k tomu, že směrnice



nabyla účinnosti dnem 22.12.2000, vyplývá z toho závěr: v termínu nejpozději do 22.12.2015 je třeba zajistit, aby do povrchových vod byly vypouštěny odpadní vody v takové kvalitě, která odpovídá v našem případě platnému Nařízení vlády ČR o ukazatelích a hodnotách přípustného znečištění povrchových vod.

V současné době máme v obci jednotnou gravitační kanalizaci s vyústěním do recipientu Morávka. Kanalizace odvádí dešťové vody téměř z celého intravilánu obce kromě ploch, které jsou gravitačně odvodněny přímo do Morávky. Dešťové vody ze střešních svodů jsou většinou napojeny do kanalizace stejně jako uliční vpusti. Splaškové vody z domácností jsou likvidovány v žumpách nebo septických s přepadem do kanalizace nebo do Morávky. Septiky mají malou účinnost a některé domácnosti jsou do kanalizace napojeny přímo, což dokazuje fekální znečištění v Morávce u výpustního objektu kanalizace.

Orgánem státní správy zabývající se ochranou životního prostředí bylo proto obci uloženo řešit nezávadné vypouštění odpadních vod do toku Morávky v souladu s evropským nařízením. Z tohoto důvodu si zastupitelstvo nechalo vypracovat posouzení stavu stávající kanalizace v obci, zda je možné ji využít i pro odvádění veškerých splaškových vod z domácností bez předchozího čištění v septicích. Tento posudek měl za úkol zhodnotit kanalizaci po stránce technického stavu a hydraulické kapacity a její životnosti s ohledem na další využití. Z posouzení stavu stávající kanalizace a jejího možného využití i pro odvádění splaškových vod s čištěním na ČOV bylo konstatováno, že v obci Citov bude nutné položit novou oddílnou splaškovou kanalizaci. Důvodem jsou netěsné spoje potrubí stávající kanalizace. Vysoká hladina spodní vody tak způsobuje velké množství balastních vod v potrubí i mimo období dešťů. Malé spády nivelety dna některých stok jsou příčinou špatné průtočnosti a zahňívání sedimentů v potrubí. Vzdouvání hladiny toku Morávka do potrubí na vzdálenost mnoha desítek metrů způsobuje zanášení potrubí, provozní problémy se sedimenty a zápach ze silničních vpustí kanalizace. Vyřešit nezávadné čištění odpadních vod pouze stavbou samotné čistírny u výpustního objektu kanalizace bylo z uvedených důvodů zamítnuto.

Proto si zastupitelstvo obce nechalo vypracovat několik dalších posudků a studií, které měly napomoci při rozhodování v oblasti likvidace odpadních vod v Citově v souladu s platnou legislativou. Bylo zpracováno několik posudků obsahující výhody či nevýhody jednotlivých variantních řešení. Již předem bylo vyloučeno odvádění splaškových vod na čistírnu v Henčlově nebo do Brodku u Přerova. Zastupitelstvo se účastnilo několika poznávacích exkurzí v obcích, kde měli čerstvé zkušenosti s provozováním nové kanalizace a čistírny odpadních vod. Byly navštíveny obce provozující existující typy kanalizace gravitační, tlakovou a podtlakovou. S ohledem na charakter zástavby v obci, existenci stávajících inženýrských sítí, spádovost území a vysokou hladinu spodní vody bylo navrženo vybudovat v obci Citov novou oddílnou splaškovou kanalizaci s vlastní čistírnou odpadních vod.

Příprava této náročné investice se tak mohla rozjet naplno. V roce 2008 byla zpracována projektová doku-


mentace firmou vybranou ve výběrovém řízení. Ještě téhož roku bylo vydáno územní rozhodnutí na umístění stavby kanalizace a následující rok jsme získali pravomocné stavební povolení. Trasa kanalizace je vedena po pozemcích vhodných k pokládce kanalizačního potrubí tak, aby bylo možné v co největší míře odkanalizovat celé zájmové území a umožnit napojení všech nemovitostí v obci. Parcely jsou v majetku investora, organizací státní správy i soukromých subjektů. Zejména zástavbu rodinných domů navazujících k vodnímu toku Morávka nebylo možné odkanalizovat jiným způsobem, než tím, že jedna kanalizační stoka je vedena v ochranném pásmu toku po pozemcích vlastníků jednotlivých nemovitostí. Detailní vedení jednotlivých tras je znázorněno na přiložených situačních výkresech projektové dokumentace stavby. Pro obec Citov bylo navrženo odkanalizování splaškovou kanalizací s vlastní ČOV. Z důvodu nevhodných spádových podmínek a poměrně vysoké hladině spodní vody byla navržena podtlaková kanalizace. Odpadní vody jsou shromažďovány v podtlakové stanici umístěné v areálu ČOV. Odpadní vody budou odtékat z jednotlivých domů gravitačně do domovních přípojkových šachet umístěných v blízkosti každého domu.

Stávající kanalizace bude po vybudování nové oddílné splaškové kanalizace sloužit pouze k odvádění střešních a povrchových vod. Veškeré existující napojení výtoků kanalizace z rodinných domů bude zaslepeno a ponecháno pouze to, které stoprocentně odvádí pouze vodu ze střešních. Za tímto účelem bude důsledně prováděn monitoring stávající kanalizace v kontrolních šachtách jednotlivých kanalizačních stok, aby tak bylo dosaženo vyloučení nežádoucího vypouštění splaškových vod.

První žádost o poskytnutí dotace z Operačního programu životního prostředí byla podána na podzim roku 2009. Následující rok bylo obci sděleno, že náš projekt nebyl vybrán pro podporu z OPŽP. Naše žádost byla řídícím orgánem vyřazena s ohledem na výsledky hodnocení a na omezenou výši alokované částky na podporu z Fondu soudržnosti pro danou výzvu.

Druhá žádost o poskytnutí dotace z Operačního programu životního prostředí byla podána v roce 2012 do nově vyhlášené výzvy. V listopadu 2012 byla naše žádost řídicím výborem akceptována a předložena k dalšímu řízení. V měsíci srpnu 2013 jsme obdrželi rozhodnutí Státního fondu životního prostředí (SFŽP) o poskytnutí podpory na realizaci projektu „Citov – oddílná splašková kanalizace a ČOV“. Tímto rozhodnutím nám bylo rovněž uloženo doložit na SFŽP doklady potřebné k uvolnění dotace na financování stavby kanalizace. Požadováno je zejména pravomocné stavební povolení, doklady k výběrovým řízením na zhotovitele stavby, autorského a technického dozoru stavby, smlouvou o dílo a výčet dalších požadovaných dokladů prokazujících spolufinancování stavby, soulad s požadavky orgánů ochrany životního prostředí a s plánováním v oblasti vodního hospodářství. Pokud se nám podaří v termínu doložit veškeré požadované doklady předpokládáme, že stavbu kanalizace a čistírny odpadních vod na jaře roku 2014 zahájíme.

Jaromír Otáhal

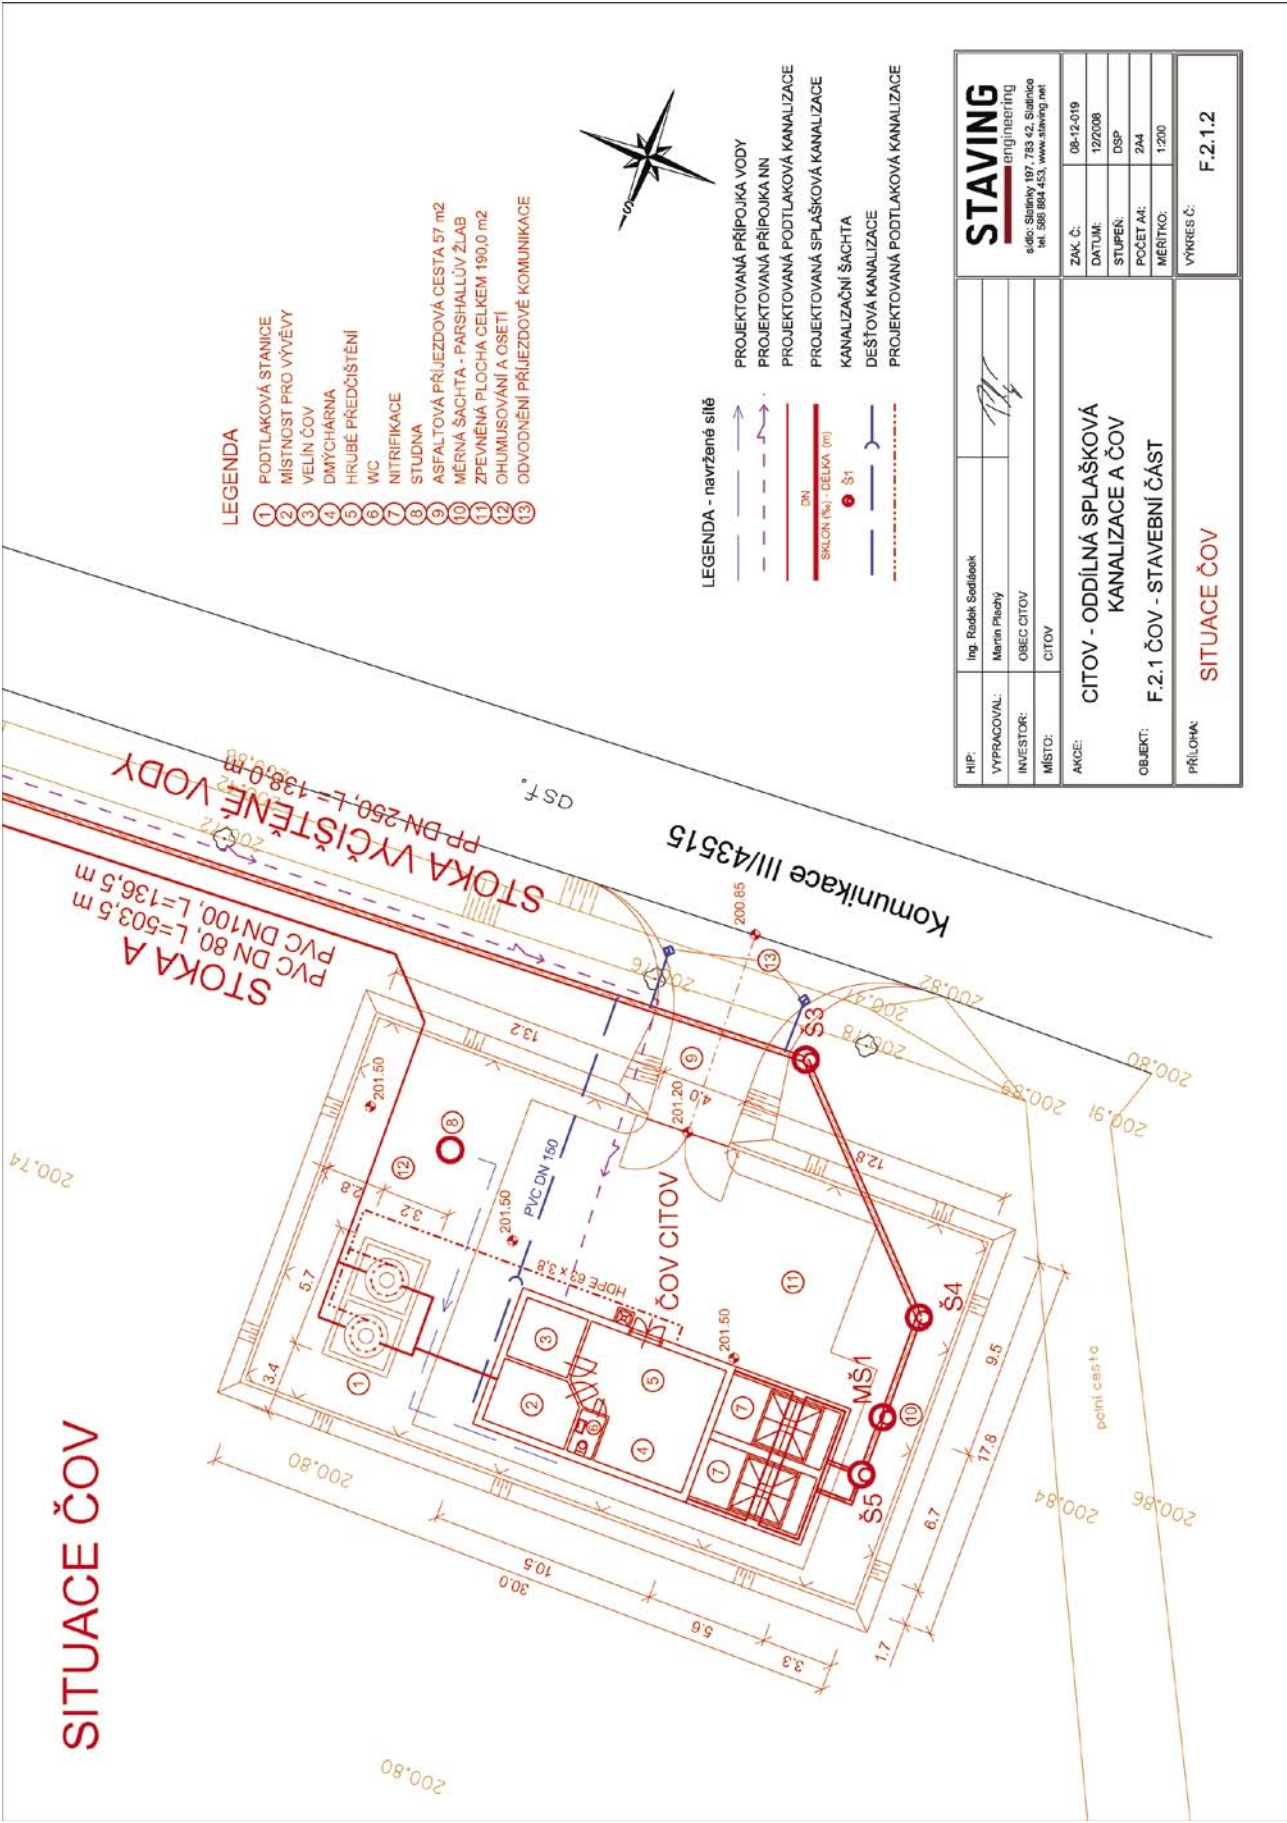



Rekonstrukce turbíny citovského vodního mlýna a dokončení jeho fasády

Vážení spoluobčané!

Chtěl bych vás informovat o rekonstrukci vodní turbíny v našem mlýně, kterou jsme se rozhodli provést v letošním roce poté, kdy došlo k její poruše. Po mnoha letech provozu, únavou materiálu hlavní hřídele se tato ukroutila a následkem toho byly poškozeny další komponenty soustrojí. Po zralé úvaze jsme se rozhodli, že provedeme její opravu, ne proto, že by byl její provoz finančním přínosem pro naše sdružení, ale proto, abychom zachovali, dá se říci historickou památku starší jak sto let pro další pokolení. Oslovili jsme firmu pana Ludvíčka z Bruntálu, který byl ochoten rekonstrukci provést. Po jeho první prohlídce turbíny nám pan Ludvíček vypracoval nabídkovou cenu, která byla stanovena



bezmála na 80 000,- Kč. Přesto jsme se do nákladné rekonstrukce pustili. Při opravě byl zjištěn ještě větší objem prací, než bylo původně zjištěno a tak při konečné rekapitulaci ceny se tato vyšplhala bezmála na 100 000,- Kč. Po instalaci turbíny na původní místo nám pan Ludvíček doporučil vyrobit ještě nové řemenice pohonu motoru, neboť ty původní (ještě dřevěné) nejsou již v dobrém stavu a hrozí prasknutí. Oslovili jsme tedy firmu strojírny v Přerově, která se tohoto úkolu ujala za nabídkovou cenu 50 000,- Kč. Pevně věříme, že do konce října 2013 bude opět turbína v provozu. Tím ale dění kolem turbíny nekončí. Chtěli bychom vlastními silami opravit prostory u turbíny a po té umožnit citovským občanům do těchto prostor nahlédnout a nechat na sebe dýchnout kus historie. Čeká nás ještě výměna dřevěného stavidla a drobné úpravy, jako vstupu k turbíně atd.

Na závěr mého příspěvku bych chtěl poděkovat všem, kteří se podíleli na organizaci našich stěžejních akcí, červencové a srpnové noci, bez jejichž finančního zisku bychom nebyli schopni tak finančně nákladnou rekonstrukci turbíny provést. Do příštího roku 2014 jsme si dali za cíl dokončit opravu fasády po rekonstrukci střechy a celý mlýn natřít fasádní barvou. Proto bychom byli velmi rádi, kdyby nám i v roce 2014 obecní úřad umožnil uskutečnit červencovou a srpnovou noc. Přejí jménem mysliveckého sdružení všem spoluobčanům pevné zdraví, krásnou naši přírodu a pobytem v ní čerpat tak potřebnou životní energii pro každého z nás.

Za MS Citov Bohumil Vrána, předseda

Cyklovyjížd'ka mikroregionu Dolek

V jubilejním 10. ročníku přispělo k rekordní účasti cyklistů překrásné téměř letní počasí. Zaregistrovaní cyklisté startovali z Brodku u Přerova na bezmála 30 km dlouhou trať se zastávkami v každé vesnici mikroregionu. Malé občerstvení a razítko do orientační mapky vyjížd'ky v Citově, Císařově, Lukové, Rokytnici, Kokorách, Lhotce, Nelešovicích, Čelechovicích, Majetíně a Brodku u Přerova propojilo obce mikroregionu v cyklistickém setkání malých i velkých. Někteří absolvovali celou trať ve velmi dobrých téměř závodnických časech, jiní si vyjížd'ku a zastavení užili s přáteli a někteří zvolili třeba jen část trati pro pohodu a rekreaci. I naše obec měla řádku reprezentantů z nejrůznějších věkových kategorií.

Důkazem jsou i získaná ocenění pro citovské účastnice cyklovyjížd'ky. Nejstarší cyklistkou byla paní Drahomíra Bojková a nejmladší Tereška Karasová. Na 620 účastníků prožilo příjemnou sportovní sobotu.



Veronika Kozlová



Sběrová sobota – nebezpečný a objemný odpad.

V sobotu 5. října 2013 v době od 8.00 do 9.30 hodin proběhne v naší obci podzimní sběrová sobota nebezpečného a objemného odpadu. Speciální vozidla přijedou v 8.00 hodin před hasičskou zbrojnicí a po dobu jedné a půl hodiny budou od Vás přebírat tyto druhy odpadů:

- Desinfekční prostředky, kosmetické přípravky (např. spreje)
- Absorpční činidla, filtry nasycené olejem
- Olověné akumulátory, nikl-kadmiové akumulátory
- Ojeté pneumatiky, pláště, duše
- Vyjeté oleje, mazací tuky
- Staré nátěrové hmoty, klízidla a lepidla, zasklé štětce
- Ředidla, mořidla a rozpouštědla
- Kyseliny, hydroxidy
- Detergenty, odmašťovací přípravky, fotochemikálie
- Staré léky
- Pesticidy na hubení škůdců, postřiky
- Baterie, monočlánky, zářivky, výbojky
- Drobné plastové předměty, které nepatří do kontejneru

- **Objemný odpad** (např. matrace, koberce, linolea, křesla, gauče, kočárky, plastové vany, umyvadla, klozety, kufry, staré kabáty, boty, gumáky, sedačky z automobilů apod.).
- **Elektrotechnický odpad** (např. televizory, rádia, vysavače, fény, roboty, počítače, monitory, apod.) U těchto spotřebičů se jedná o zpětný odběr, za který nemusí obec platit. Podmínkou však je, že tento elektrotechnický odpad bude kompletní. Proto spotřebiče nijak nerozebírejte!
- Zařízení s obsahem chlorofluoruhlovdiků (ledničky, mrazničky) U těchto spotřebičů se taktéž jedná o zpětný odběr, za který se nemusí platit. Podmínkou však je, že spotřebiče budou kompletní. Proto je prosím nerozebírejte!

Žádáme občany, aby nebezpečný a objemný odpad přiváželi až v době sobotního sběru, čímž přispějete ke kvalitnějšímu vytrídění jednotlivých sbíraných komodit. Děkujeme za pochopení.

Obecní úřad Citov

MISTROVSKÁ UTKÁNÍ PODZIM – SFK CITY CITOV				
1	NE – 01.09.	FC CITOV - CITY	08,30	CITOV
2	NE – 08.09.	CITY – HERNA GAMA	10,15	CITOV
3	NE – 15.09.	ŽELATOVICE - CITY	10,00	ŽELATOVICE
4.	NE – 22.09.	CITY – TŘETÍ HOUSLE	10,15	CITOV
5.	NE – 29.09.	ŘÍKOVICE - CITY	10,00	ŘÍKOVICE
6.	NE – 06.10	CITY - PROSENICE	10,15	CITOV
7.	NE – 13.10	NAMOLI - CITY	10,00	VĚŽKY
8.	NE – 20.10	KOM. BANKA - CITY	16,00	VINARY
9.	NE – 27.10.	CITY – LESNÍ VÍLY	10,15	CITOV
10.	NE – 03.11.	SDU - CITY	10,30	DOLNÍ ÚJEZD
11.	NE – 10.11	CITY- TITANIC Troubky	10,15	CITOV
12.	NE – 17.11.	EKEKE RORKY - CITY	15,00	DŘEVOHOSTICE
13.	NE – 24.11.	CITY – LAHVÁTOR	10,15	CITOV



NÁVŠTĚVA CITOVSKÝCH FOTBALISTŮ V CÍTOVĚ U MĚLNÍKA.

Dne 22.6.2013 se výběr fotbalových klubů malé kopané zúčastnil memoriálu Vladimíra Švába v družebním Cítově u Mělníka. Turnaje ve velké kopané se zúčastnila čtyři družstva. Po prohrách 1:5 a 3:5 náš tým skončil na 4.místě. Protože velká kopaná se u nás doma nehraje, nemohlo to jinak dopadnout. Rádi jsme

se tohoto turnaje zúčastnili a na oplátku chceme přátele s Cítovou pozvat k nám na Moravu na turnaj v roce 2014.

Poděkování za podporu této akce patří Obecnímu úřadu Citov a SK SIGMĚ OLOMOUC.

Bohumír Koukal

Pískovna Věrovany

Magistrát města Olomouce, odbor koncepce a rozvoje, jako úřad územního plánování pořizuje na žádost obce Věrovany změnu územního plánu, jejímž předmětem je umožnění otvírky těžby štěrkopísku v lokalitě mezi Hrubým lesem a vodním tokem Morava.

Veřejné projednání návrhu změny Územního plánu Věrovany s odborným výkladem se uskuteční dne 31.10.2013 v 16.00 hodin v kulturním domě ve Věrovanech. Návrh změny je rovněž zveřejněn na webových stránkách Magistrátu města Olomouce na adrese - <http://www.olomouc.eu/o-meste/uzemni-planovani/orp-olomouc/projednavani-upd>. Nejpozději do 7 dnů ode dne veřejného projednání, tj. do 7.11.2013 může každý uplatnit své připomínky.

V téže lhůtě mohou vlastníci pozemků a staveb dotčených návrhem řešení, oprávněný investor a zástupci veřejnosti uplatnit své námítky proti návrhu změny, ve kterých uvedou jejich odůvodnění, údaje podle katastru nemovitostí dokladující dotčená práva a vymezení území dotčené námitkou.

Ve zveřejněné dokumentaci je uvedeno, že návrh změny posiluje celkovou životaschopnost obce Věrovany. Výměra plochy těžby nerostů a plochy dočasné technické infrastruktury je v současné době tvořena takřka výhradně ornou půdou a činí 59,35 ha. Předpokládá se vytěžení vymezeného území změny do 20 let při objemu těžby 250 tis. t/rok a rekultivace na vodní plochu s vodohospodářským využitím a krajinnou zeleň dle podrobné projektové dokumentace. Zhruba 60% vytěžené suroviny bude dopravováno po železnici s překládkou v průmyslové zóně v Brodce u Přerova, která je situována v blízkosti vjezdu od pískovny do Brodce u Přerova.

Celá lokalita těžby se nachází zcela mimo obytnou zástavbu, k níž nedosahují ani posuzované vlivy záměru (hluk, emise). V území řešeném návrhem změny se nevyskytují kulturní památky, zapsané v Ústředním seznamu kulturních památek České republiky. V důsledku navrhované změny dojde ke změně způsobu využití plochy v extravilánu obce Věrovany v lokalitě Choziny na levém břehu řeky Moravy, která není v kontaktní poloze k současně zastavěnému území ani k zastavitelným rozvojovým plochám obce Věrovany a sousedních obcí.

Dopravní obsluha území změny je možná ze silnice II. třídy, která prochází v bezprostřední blízkosti severní hranice řešeného území. Posuzovaný návrh změny územního plánu Věrovany se týká pouze zahrnutí záměru na těžbu štěrkopísku do územního plánu obce.

V ploše těžby nerostů se vymezuje dočasná plocha technické infrastruktury pro umístění technického a sociálního vybavení (umístění mobilních buněk pro expedici, denní místnost, kancelář, šatny, sklad, ostrahu, hygienicko sociální vybavení, studna, žumpa, vodovod, kanalizace, váha, rozvody elektro, ocelokolna a čerpací stanice nafty pro zajištění provozu pískovny, oplocení sociálně-technického zázemí) a dopravní zpřístupnění těžebny (zřízení dočasné účelové komunikace pro dopravní obsluhu těžebny, manipulační a skladová plocha, zpevněná železobetonovými panely pro těžební a přepravní mechanismy a jejich obsluhu). U severního okraje dočasné plochy bude umístěna distribuční trafostanice, připojená přípojkou na stávající vedení VN, procházející severojižním směrem podél východního okraje zastavěného území obce Věrovany.

U vlivů na obyvatelstvo byly hodnoceny zejména hluk a emise z manipulace s pískem i ze spalovacích motorů nákladních vozidel. Pro posouzení těchto vlivů byla zpracována rozptylová a hluková studie, které hodnotí nárůst negativních vlivů v území. Hodnocena byla i doprava, která souvisí s provozem záměru. Měřením hluku v území poblíž silnice II/150 bylo zjištěno překročení limitních hodnot hluku. Hluková studie prokázala, že hlučnost způsobená vlastní těžbou úpravou se v obytné zástavbě vůbec neprojeví, hluk z dopravy bude v roce 2015, který byl zvolen jako výpočtový rok, znamenat proti stavu bez pískovny pouze 0,1 dB navýšení, což není sluchově postižitelné. Vlivy na obyvatelstvo nepovedou ke zhoršení zdravotního stavu obyvatelstva, přinesou ale narušení faktoru pohody vlivem zvýšení četnosti průjezdů nákladních vozidel.

Vlivy na ovzduší a klima v území budou zanedbatelné, v řádu desetin procenta až procenta u jednotlivých druhů škodlivin ve srovnání se současným stavem. Vlivy na klima jsou neprokazatelné.

V případě vlivů na vody se celé území těžebny nachází v chráněné oblasti přírodní akumulace vod. Pod-



mínkou přípustnosti změny využití území podle návrhu změny je zajištění realizace všech potřebných opatření pro ochranu podzemních vod. Vlivem těžby dojde k vytvoření velkoplošného jezera s litorálním přechodovým pásmem a plochami nové krajinné zeleně. Do podzemních nebo povrchových vod mimo těžební prostor nebudou vypouštěny žádné odpadní vody. Do těžebního jezera a v něm vymezeném prostoru kalového pole budou vypouštěny vody z mokrého třídění vytěženého písku. Voda pro potřeby sociálního zařízení pro zaměstnance pískovny bude odebírána z nové studny, která bude provedena v rámci stavby sociálně-technického zázemí pískovny. Splaškové vody budou svedeny do podzemní nepropustné vyvážecí jímky a odváženy k čištění do čistírny odpadních vod v okolí. Těžební organizace zajistí zpracování projektu ukládky zemin odborně způsobilou osobou tak, aby nedošlo ke zhoršení odtokových poměrů v území. V aktualizovaném posudku vlivů na povodňový průtok vody územím byla vyčíslena ovlivnění u postupu povodňové vlny územím v řádu centimetrů. Po ukončení těžby štěrkopísku se předpokládá vodohospodářské využití nádrže pro odběr vody pro závlahy zemědělských pozemků. V jezeru vzniklém po těžbě bude též prováděn výkon rybářského práva dle zákona o rybářství. Dále s ohledem na probíhající a dále očekávaný trend klimatických změn v budoucnu není vyloučeno ani využití nádrže pro zásobování obyvatelstva pitnou vodou. Odkrytím zvodně a vznikem trvalé vodní plochy prakticky nemůže dojít k žádnému ovlivnění jímácích objektů. Měřitelný vliv těžby by se neměl projevit na žádné ze studní v Cítově ani ve Věrovanech a Nenakonicích.

V rámci předchozího posuzování záměru v letech 2006 - 2008 bylo dále zvažováno možné ovlivnění průtoku vod při případné povodňové situaci. Toto bylo podrobně řešeno ve spolupráci s odborníky na hydrauliku tekoucích vod, přičemž bylo konstatováno, že při dodržení podmínek (ponechání volných koridorů podél silnice Dub - Brodek a kanálu Průpich, ponechání volného prostoru podél těžebního jezera bez jeho ohrázení) k ovlivnění charakteristiky nebo zhoršení působení povodňových vod nedojde.

Co se týče vlivů na půdu, je zábor poměrně kvalitní zemědělské půdy jedním z nejvýznamnějších vlivů těžby v posuzovaném území. Těžené pozemky nebudou vráceny zpět do zemědělské půdy, větší část plochy bude změněna na vodní plochu.

Celá plocha dobývacího prostoru je v současné době intenzivně obhospodařována, nenacházejí se zde žádné ohrožené druhy rostlin. V území byl zajištěn biologický průzkum a hodnocení možných vlivů na zvláště chráněné části přírody, zejména na druhy a prvky obsažené v blízké evropsky významné lokalitě Chropyňský luh. Od EVL a břehu řeky Moravy bude plocha těžby nerostů oddělovat bezzásahová zóna o šíři 50 m od okraje polní cesty po levém břehu řeky. Záměr nebude při splnění stanovených podmínek tyto chráněné přírodní prvky ohrožovat. Všechna požadovaná opatření, která by měla vést k zachování vhodných rozvojových podmínek pro zvířata a rostliny, zejména požadavek vytváření litorál-

ních pásem, ostrůvků a členění břehů těžebního jezera bude oznamovatel záměru akceptovat. Aktualizovaný hydrogeologický posudek předpokládá pokles hladiny podzemní vody v pásu lesa podél jeho západního a severovýchodního okraje. K redukci negativních vlivů poklesu hladiny podzemních vod na les se navrhuje podél Hrubého lesa bezzásahová zóna o šířce 75 m od okraje lesa. Těžba se nedostane do střetu s žádným navrhovaným nebo stávajícím prvkem systému ekologické stability, naopak, výhledová plocha jezera může funkčnosti systému ÚSES napomoci.

V případě vlivů na krajinný ráz leží území řešené změnou v údolní nivě řeky Moravy, v krajinně silně antropogenní, využívané intenzivně zemědělsky a s rovinatým terénním reliéfem. Pro krajinný ráz širšího zájmového území je příznačná zjednodušená struktura krajinných prvků s tím, že širší zájmové území vykazuje výrazně otevřený, nepřilíhající členitý charakter krajiny. Vliv na vzhled krajiny bude nepřilíhající významný a nikoliv negativní. Vytvoření vhodně tvarované vodní plochy s doprovodnými porosty se stane novou vhodnou dominantou lokálního významu v území. Vliv na krajinný ráz bude u vytvářených deponií skrytých zemin krátkodobý a málo významný. V území nezůstanou po ukončení hornické činnosti žádné stavby.

U daného záměru je z hlediska vlivů na obyvatelstvo nejzávažnějším vlivem doprava vytěžené suroviny, avšak ani tento vliv, stejně jako vlivy ostatní, nepřináší sám o sobě překročení limitních hodnot. Pro jeho minimalizaci bude převedeno cca 60% objemu expedované suroviny na železnici s překládkou v Brodce u Přerova. Na straně druhé přináší záměr některá výrazná pozitiva, zejména z hlediska vytváření nových lokalit zpestřujících podmínky vývoje nových druhů rostlin a živočichů. Pro realizaci záměru jsou ve výrokové části dokumentace změny ÚPSÚ Věrovany navrženy podmínky, při jejichž splnění budou negativní vlivy záměru omezeny na minimum. Tyto podmínky pocházejí jednak ze studií a posudků, které sloužily jako vstupní materiály pro zpracování dokumentace, jednak z platných předpisů.

To by bylo asi v krátkosti vše k Vaší informovanosti o změně územního plánu obce Věrovany, která bude předmětem veřejného projednávání dne 31.10.2013. Teď již mají vše ve svých rukou věrovanští zastupitelé a bude záležet zejména na nich, zda navrhovanou změnu schválí.

Z našeho pohledu přináší s sebou realizace záměru, jehož předmětem je změna Územního plánu Věrovany, poměrně značné množství různých vlivů na životní prostředí a veřejné zdraví obyvatel, které nebyly v předchozích řízeních jednoznačně vyloučeny. Uvažovanou otvirkou těžby nerostných surovin bude silně narušen ráz jedinečné urbanistické struktury území, struktury osídlení a jedinečné kulturní krajiny, která je výrazem identity území, jeho historie a tradice. Po několika desítkách let bude docházet ke značnému poklesu hodnoty krajinného celku v oblasti Moravy na úkor pochybného ekologického využití.

Jaromír Otáhal



Turnajové mužstvo



Účastníci cyklovýjždky



Měsíčkačky



Letovní dispečeri



Souhvězdí



Kosmonautky



Hvězdáři



Mimozemšťanky