




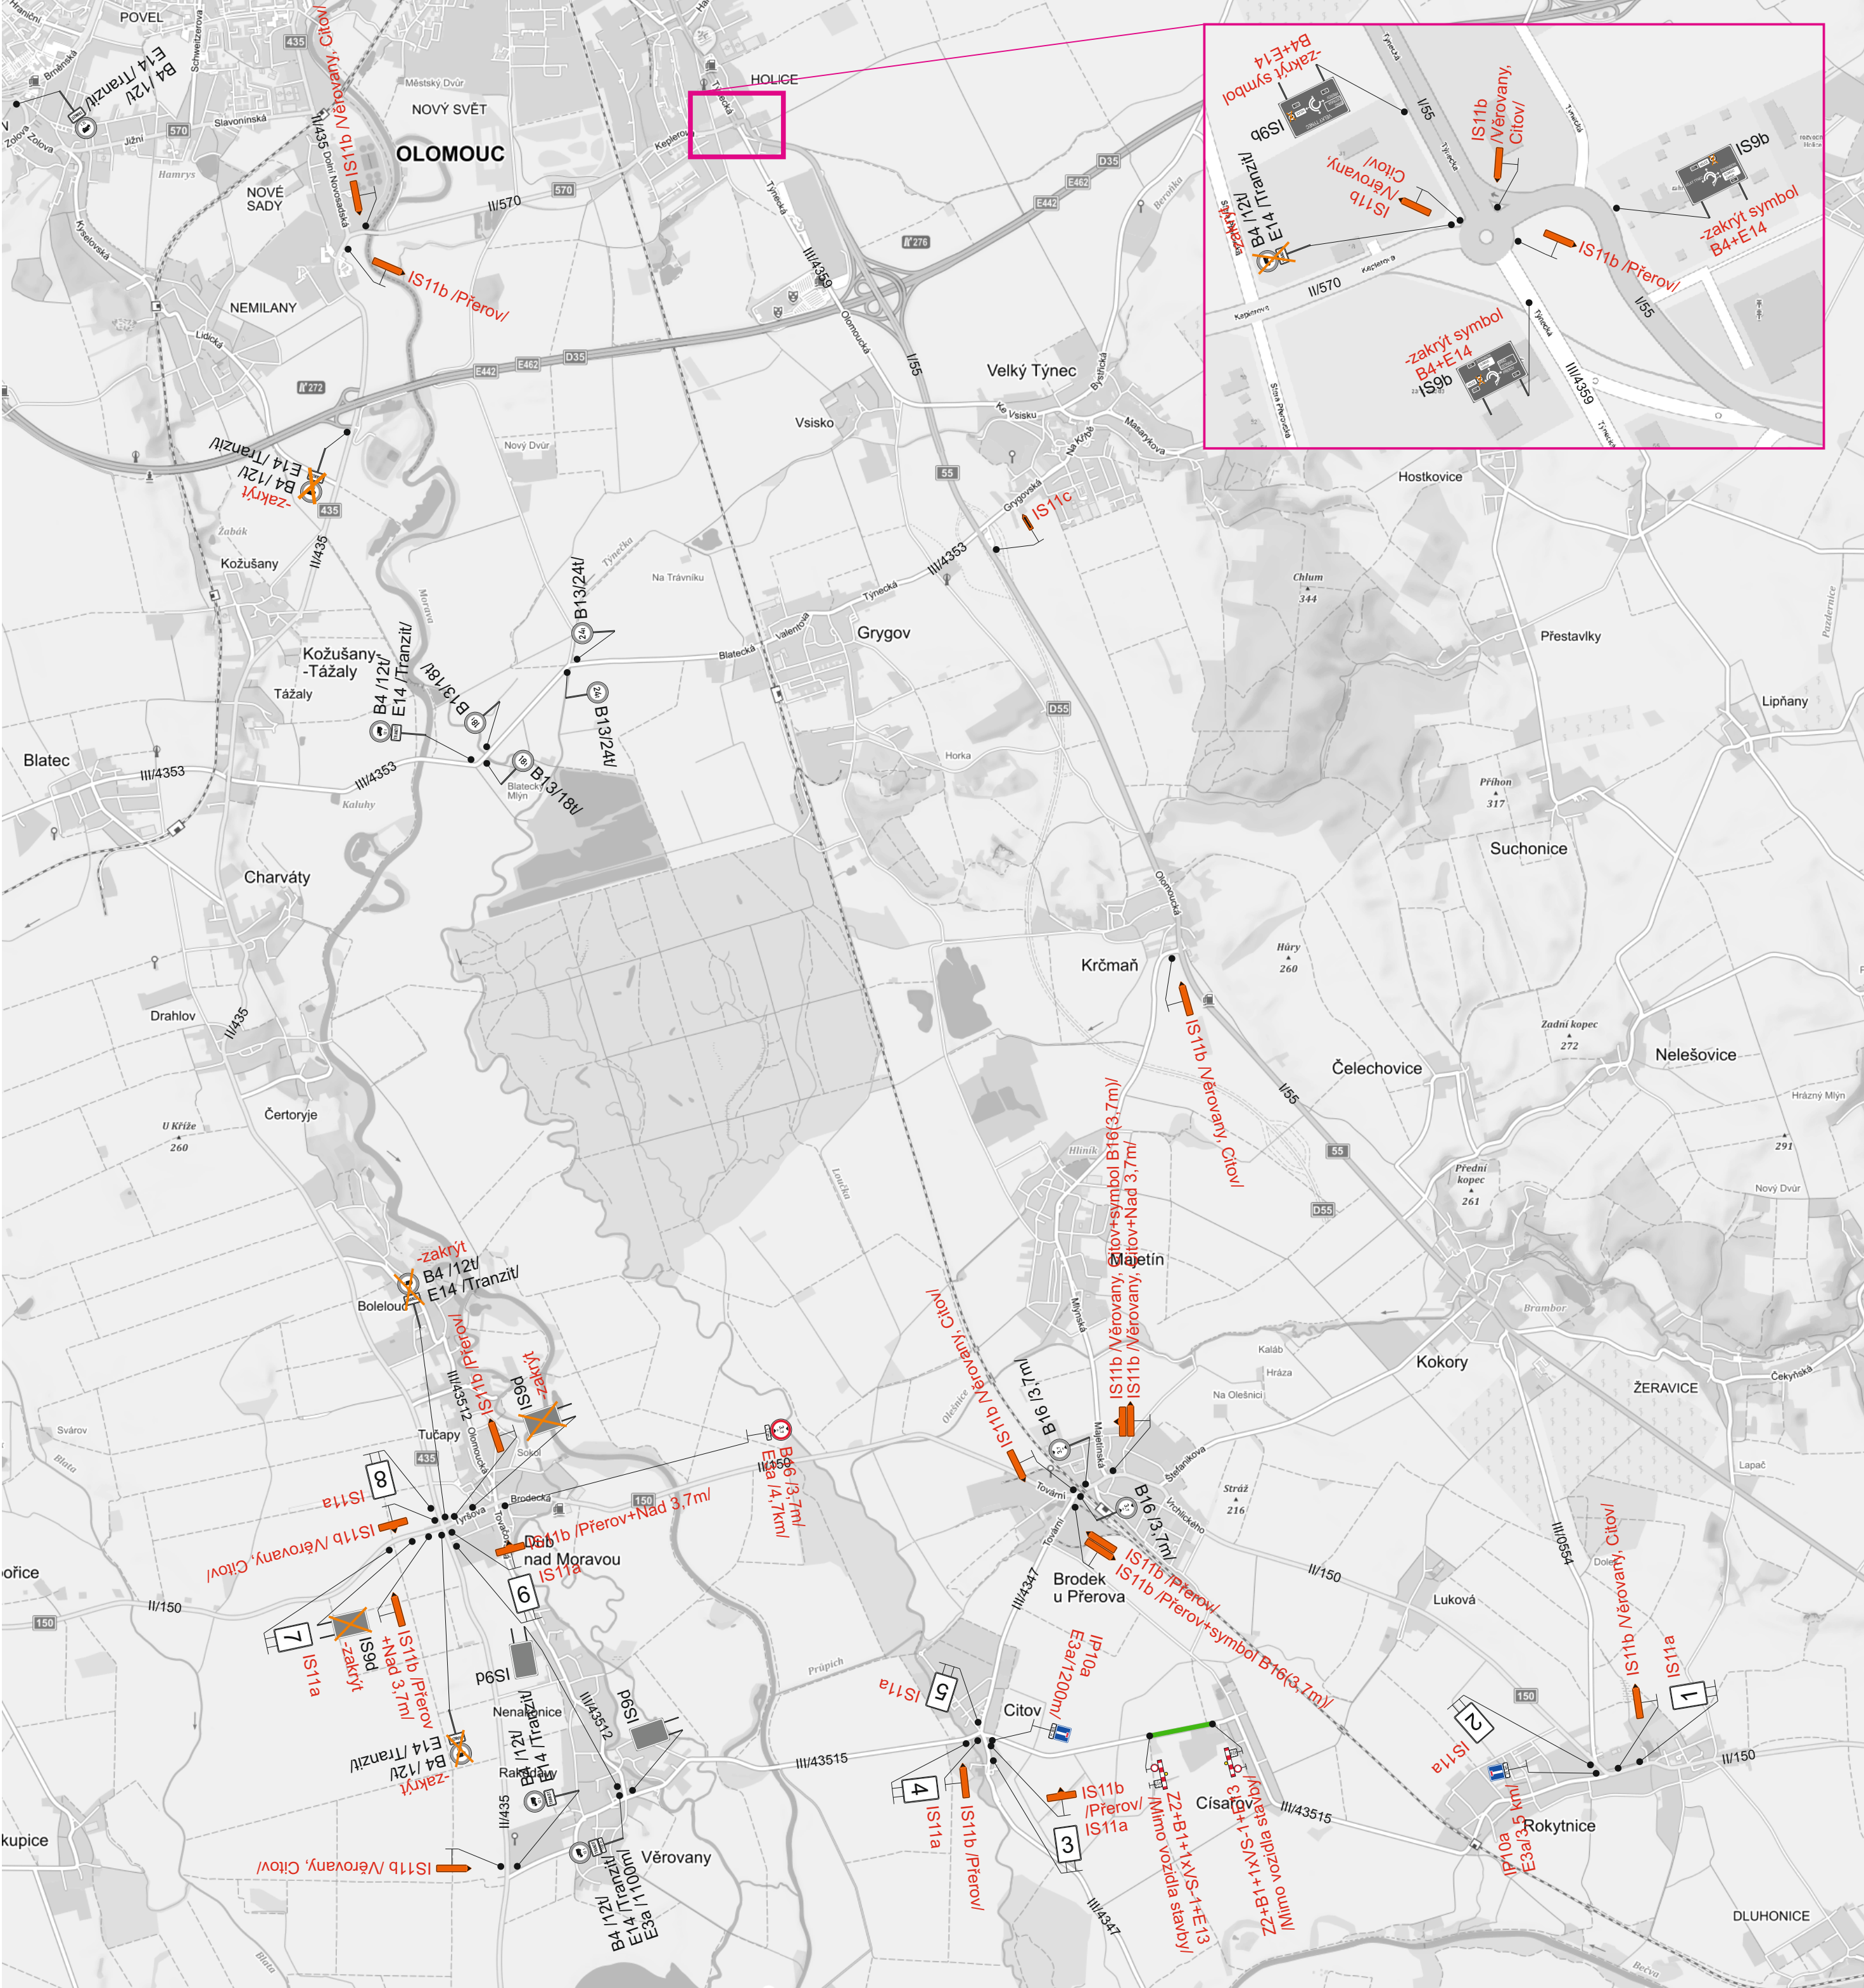

1

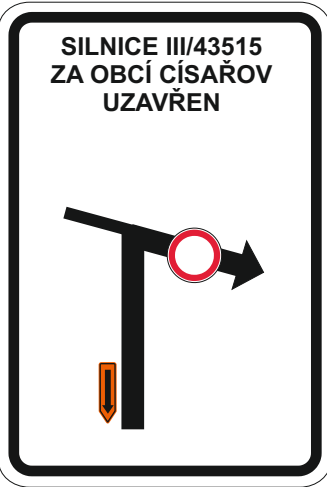


2

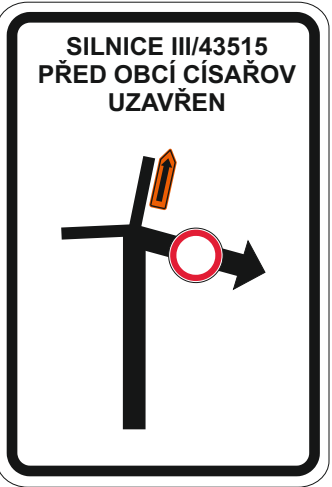


3




4

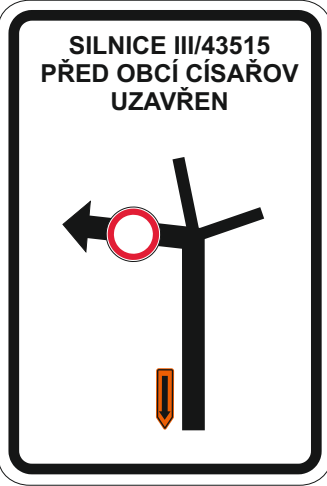

5

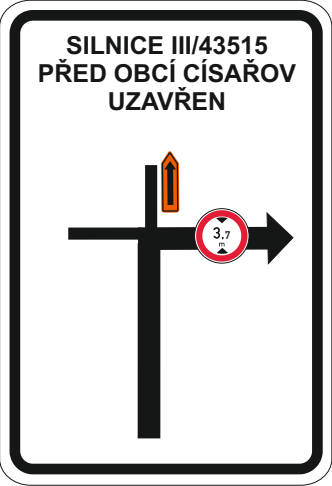

6

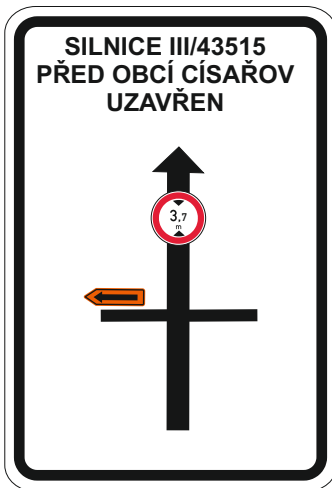

7



8

STANOVENO
č.j. MMPPr/142305/2021/MII
19. 7. 2021
Magistrát města Přerova

Mus

- Legenda:
- B4 Trvalé dopravní značení
 - IP10a Přečodné dopravní značení
 - Uzavřený žel. přejezd

Vypracoval:	Datum:	SEKNE SEKNE, spol. s r.o. Hamerská 12, 772 00 Olomouc DIČ: CZ62363701 tel./fax: 585 311 867		
Ing. Jiří Bluma	29.6.2021			
Název akce:				
III/43515 Citov - Císařov				
Název objektu:	Přechodné dopravní značení	Formát:	Č. výkresu:	Č. soupravy:
Příloha:	Úplná uzavírka silnice III/43515	6xA4	1	