


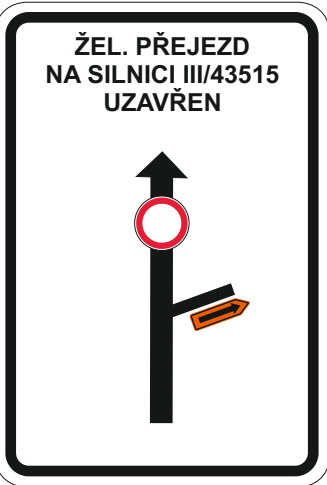


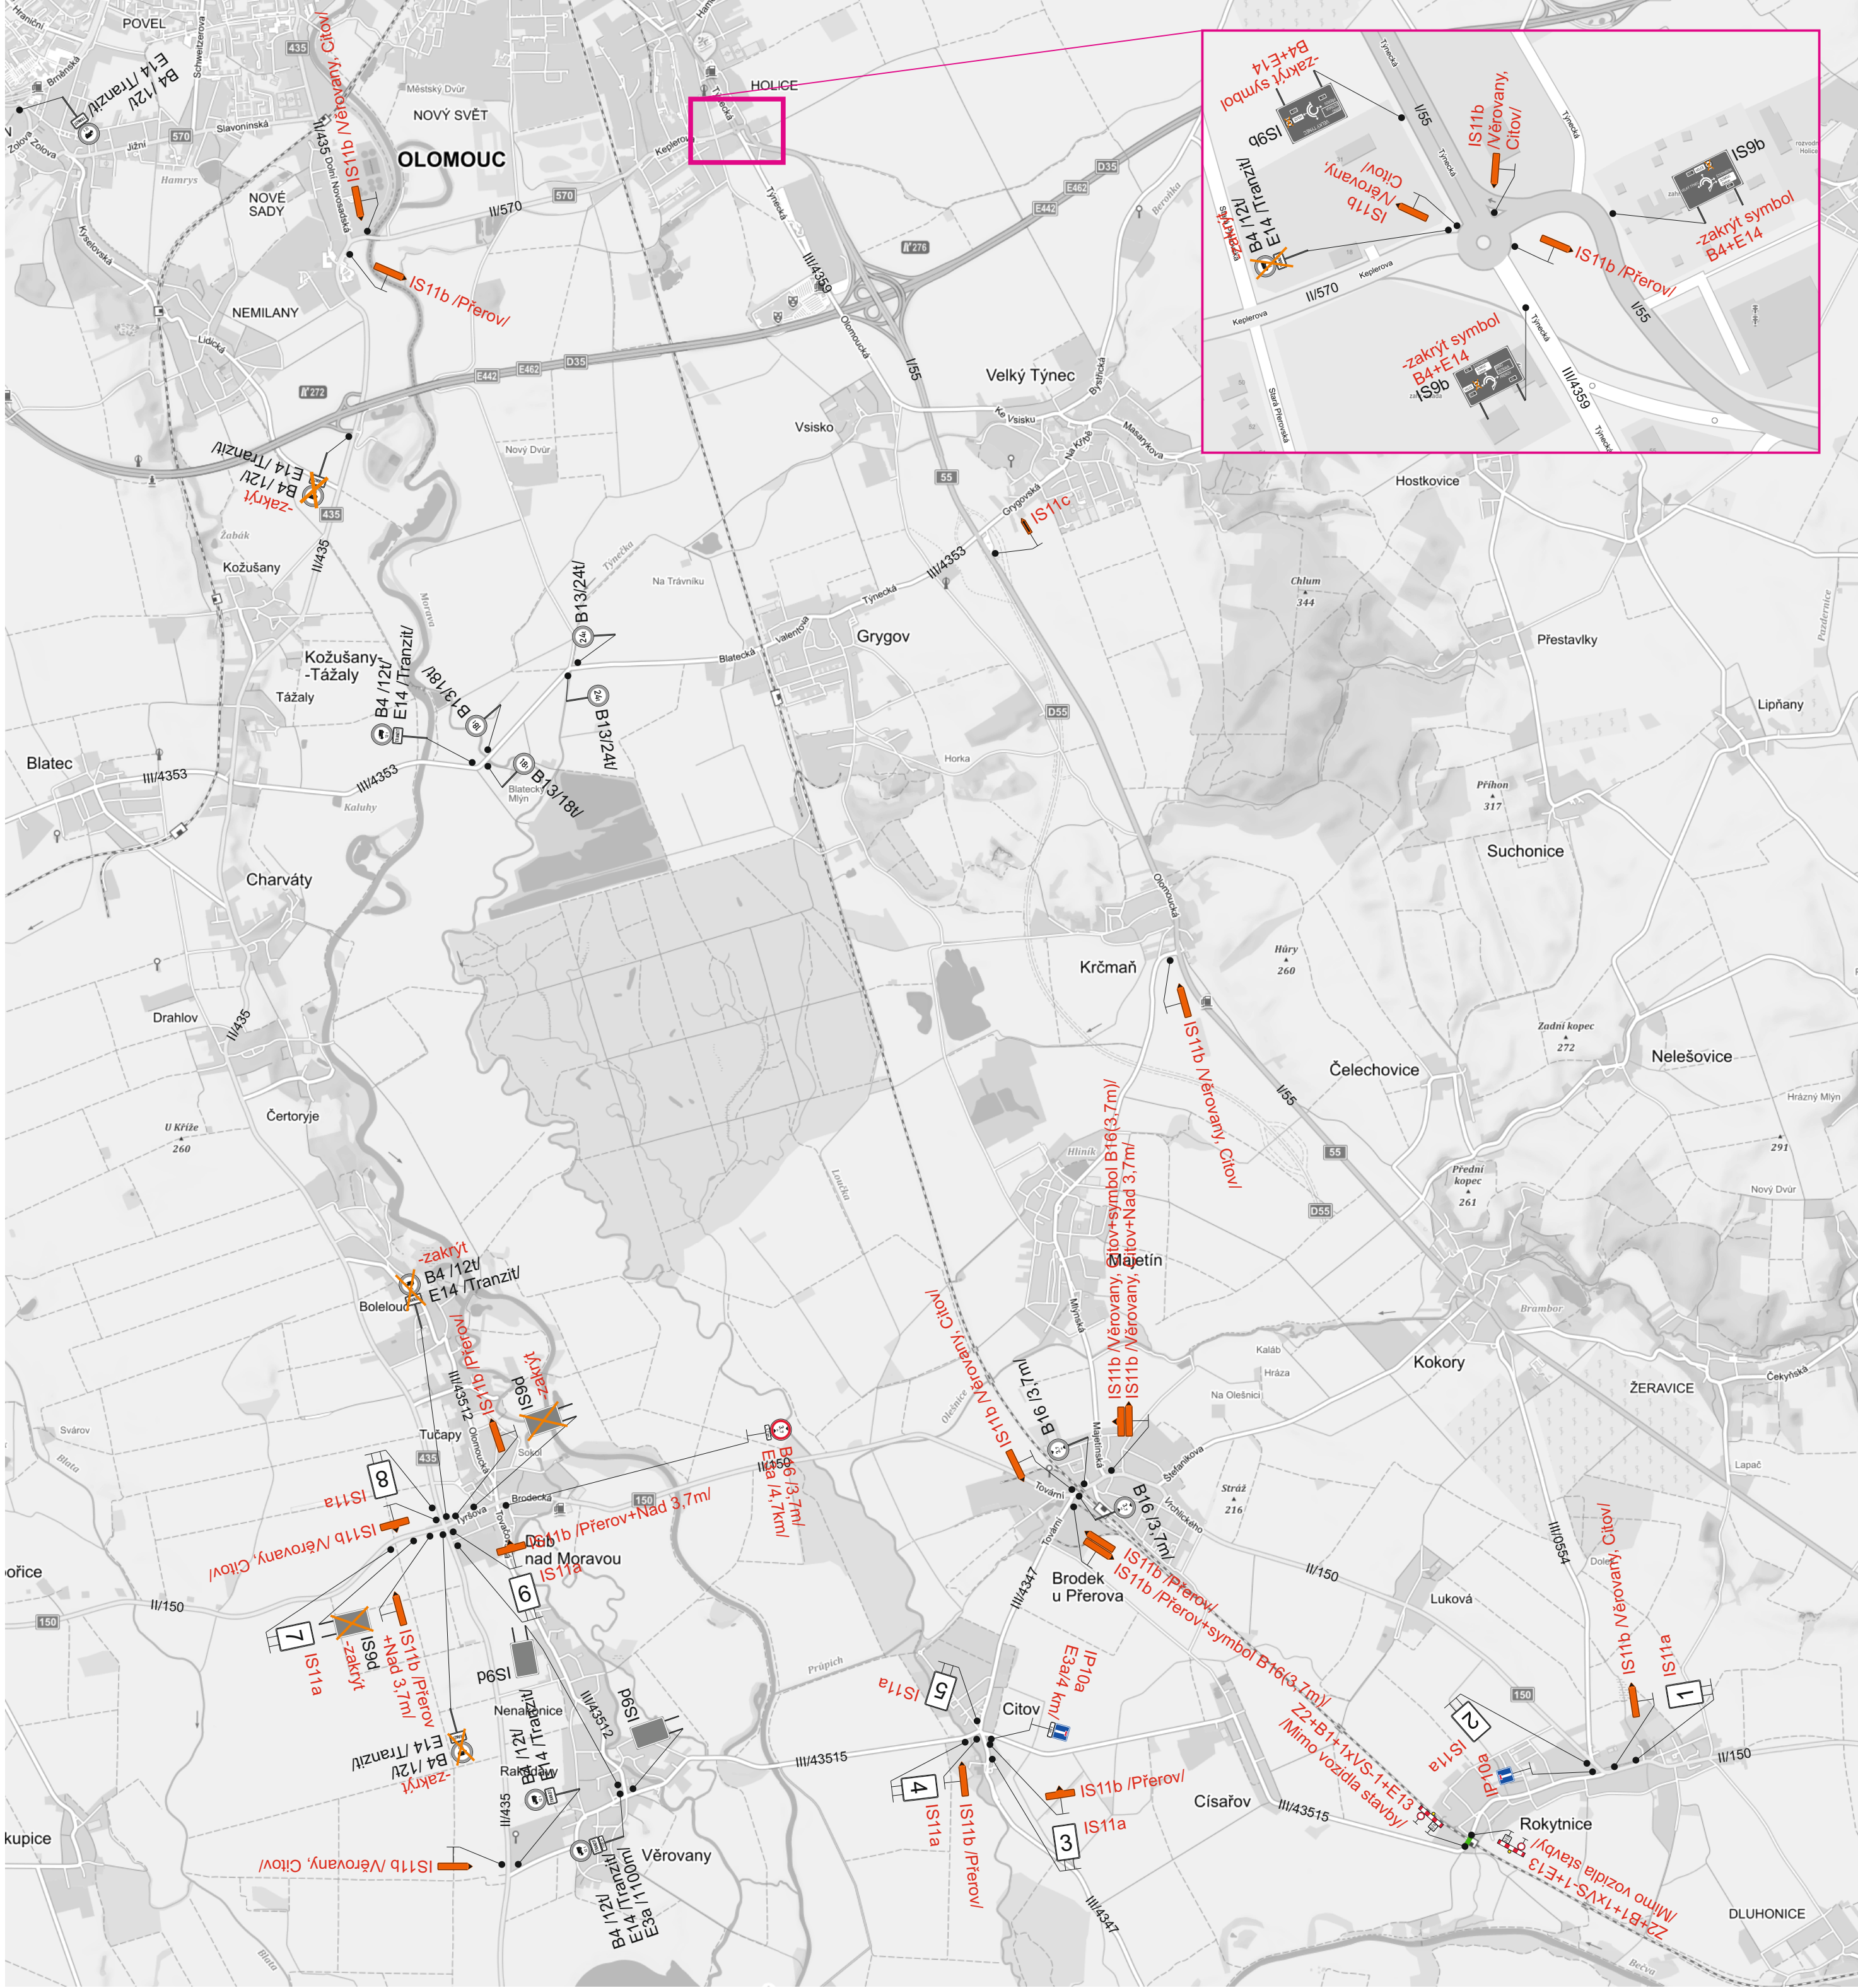

1

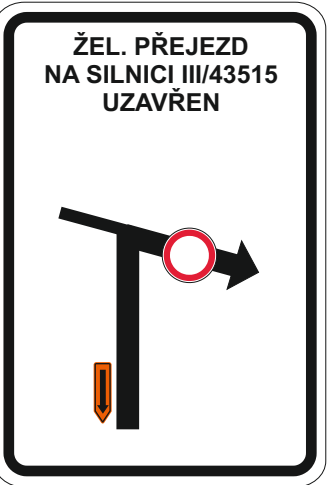


2

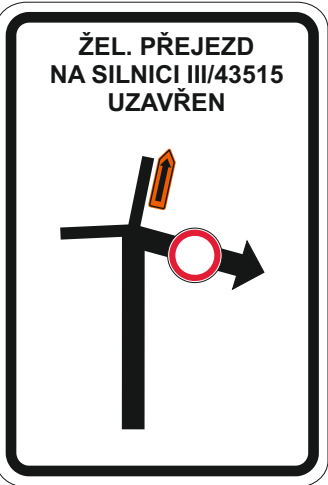


3




4

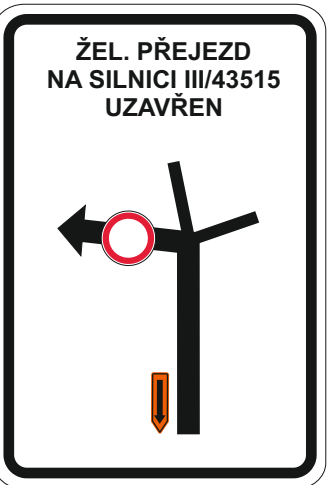


5

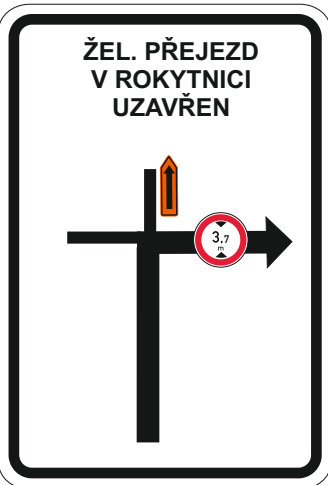

6

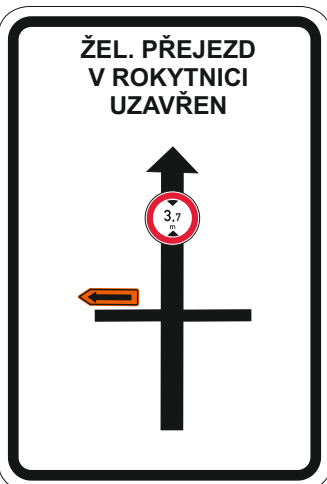

7

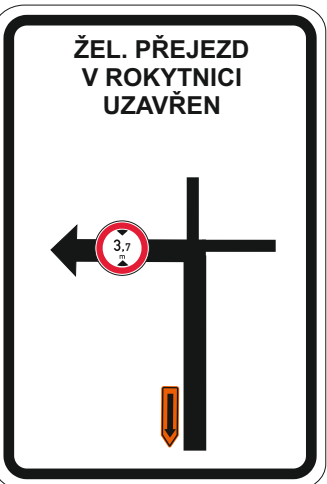

8

STANOVENO
č.j. MMPř/065232/2021/IV
20. 4. 2021
Magistrát města Přerova

- Legenda:
- B4 Trvalé dopravní značení
 - IP10a Přechodné dopravní značení
 - Uzavřený žel. přejezd

Vypracoval:		Datum:		SEKNE SEKNE, spol. s r.o. Hamerská 12, 772 00 Olomouc DIČ: CZ62363701 tel./fax: 585 311 867		
Ing. Jiří Bluma		31.3.2021				
Název akce:						
Oprava žel. přejezdu P6527, Rokytnice						
Název objektu: Přechodné dopravní značení				Formát:	Č. výkresu:	Č. soupřavy:
Příloha:				6x4	1	
Úplná uzavírka silnice III/43515						

